

col·legi major sant jordi


projecte executiu



co es i superfícies - A011



arquitecte: **Josep Lluís Mateo**
MAP arquitectos, s.l.
 p. de gràcia, 188 4a planta
 08012 barcelona
 tel. 93 216 03 56 fax 93 216 51 52

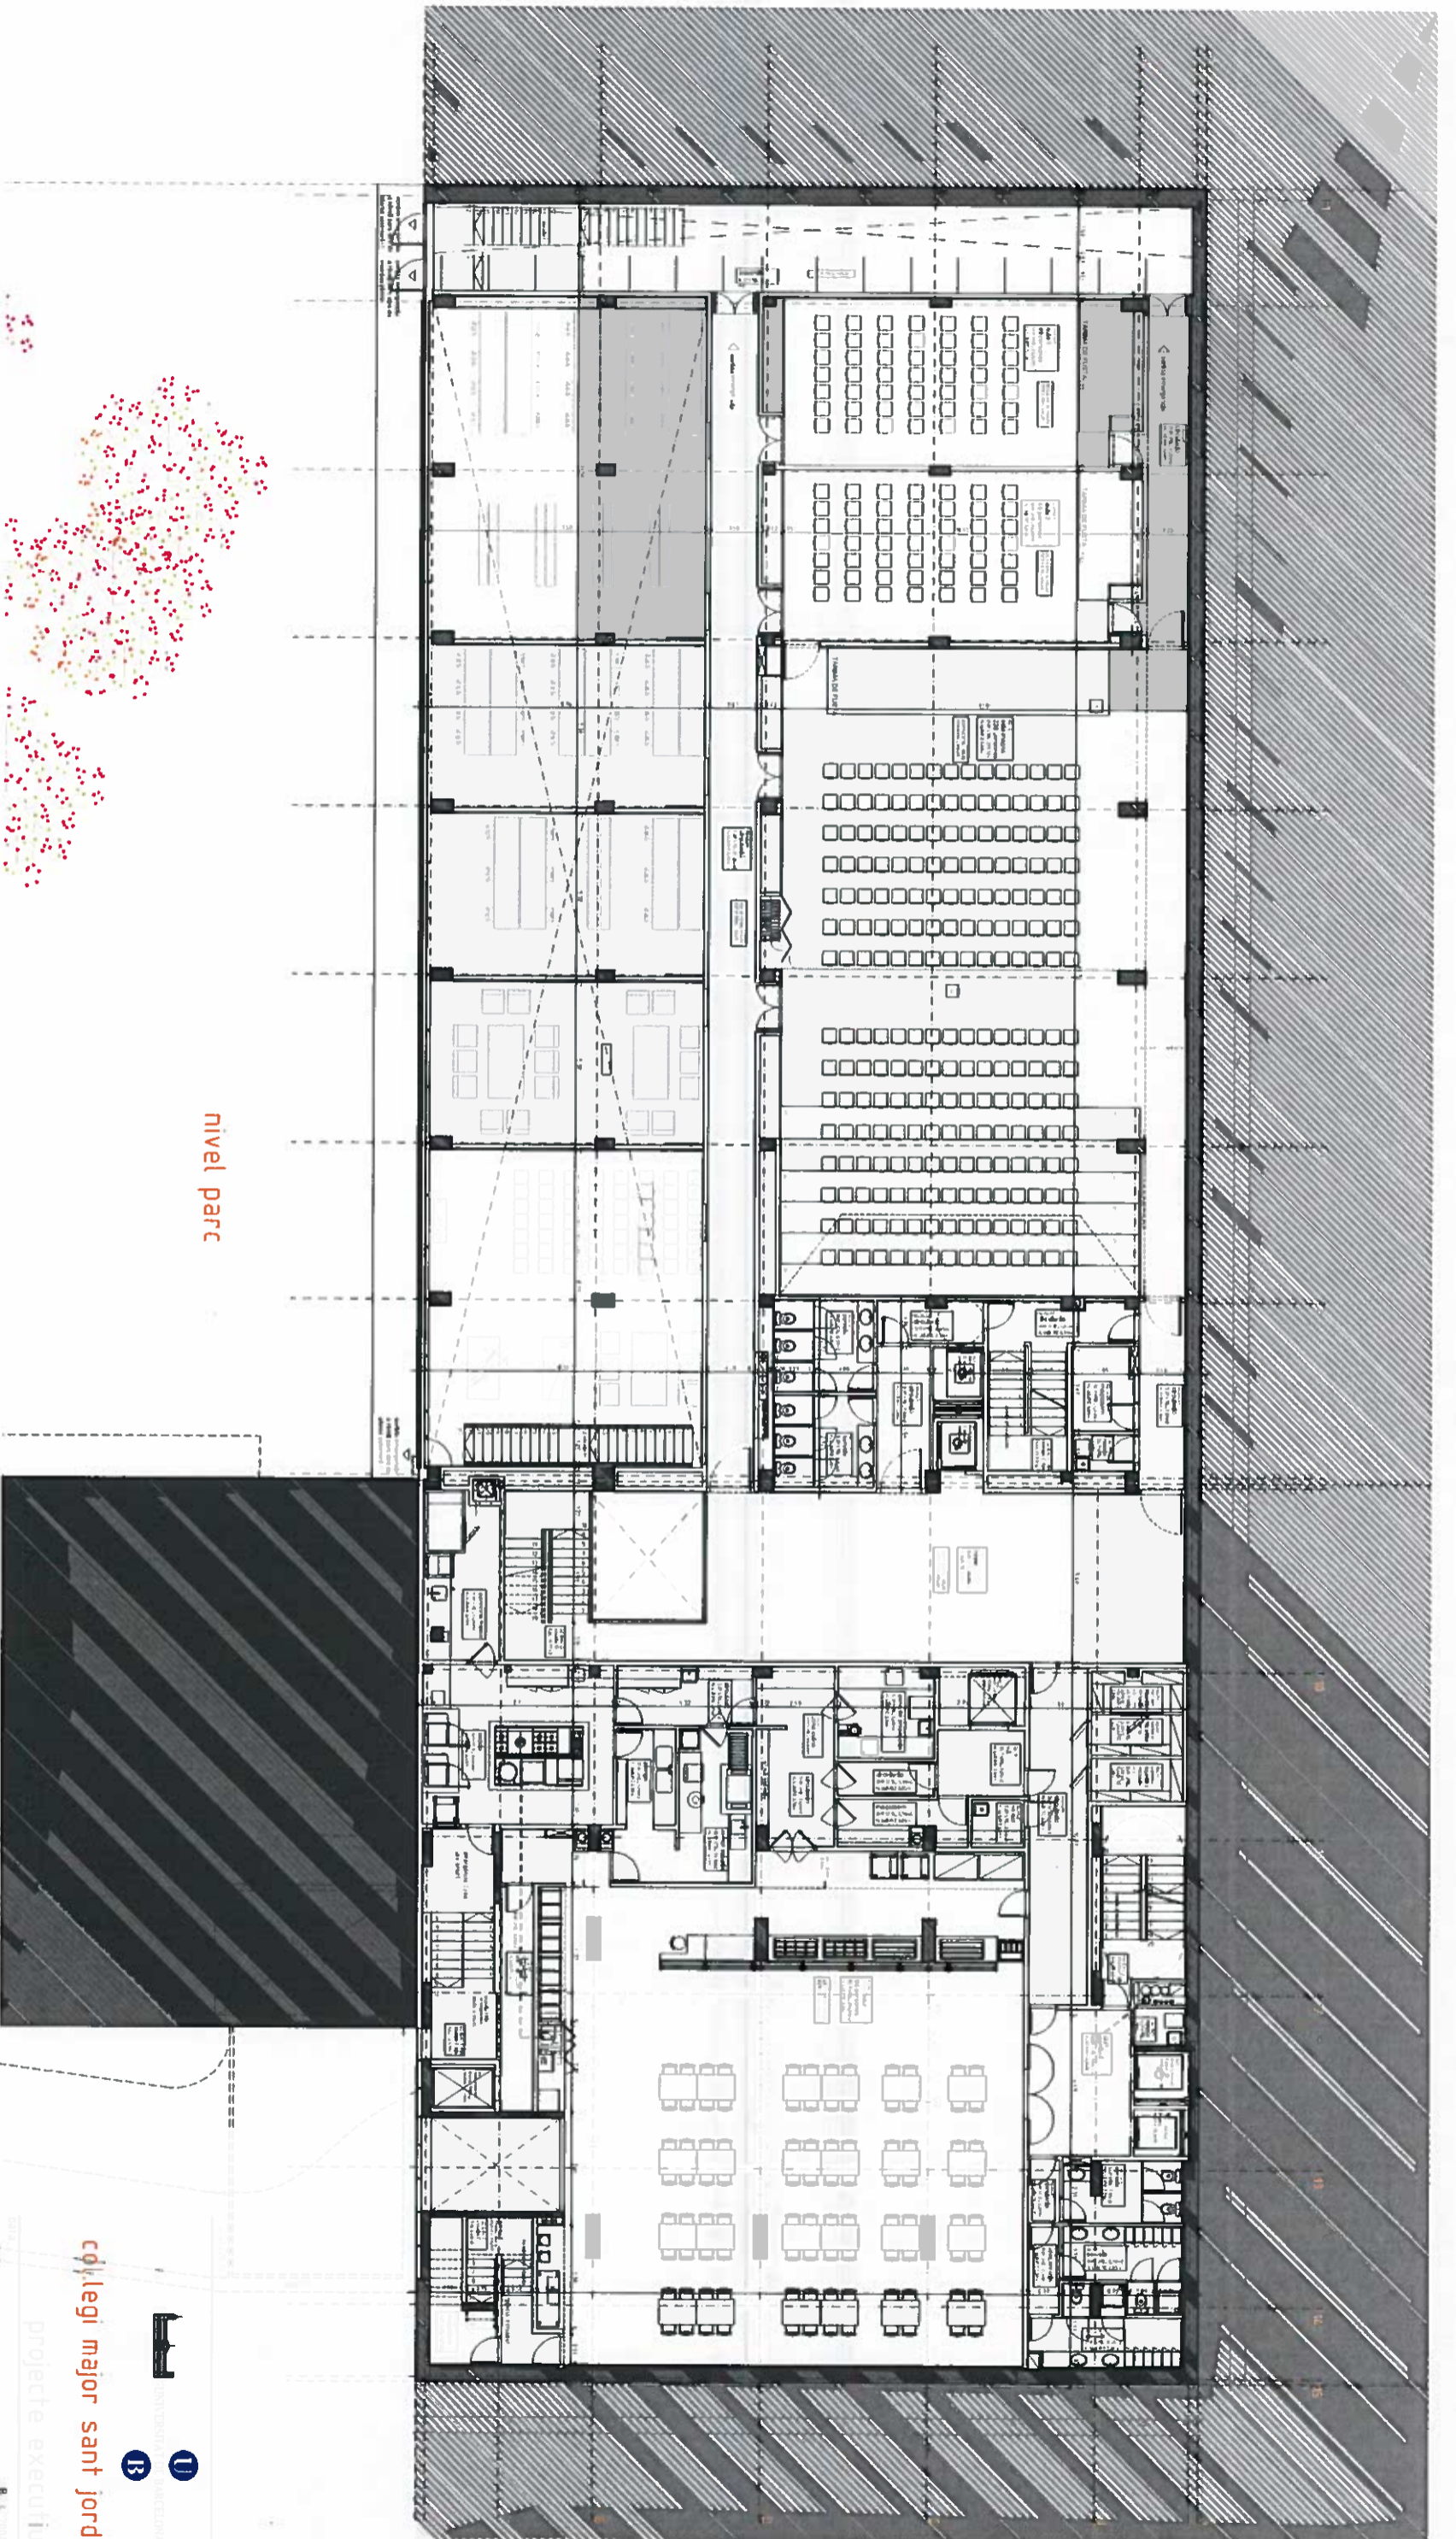

nivell parc



col·legi major sant Jordi
projecte executiu




col·legi major sant Jordi - A02.1

Josep Lluís Mateo

MAP arquitectos, s.l.


arquitecte

3 de graia 08 de 08008 Barcelona
c/ma: map.arquitectos
tel: 93 218 63 58 fax: 93 218 52 92

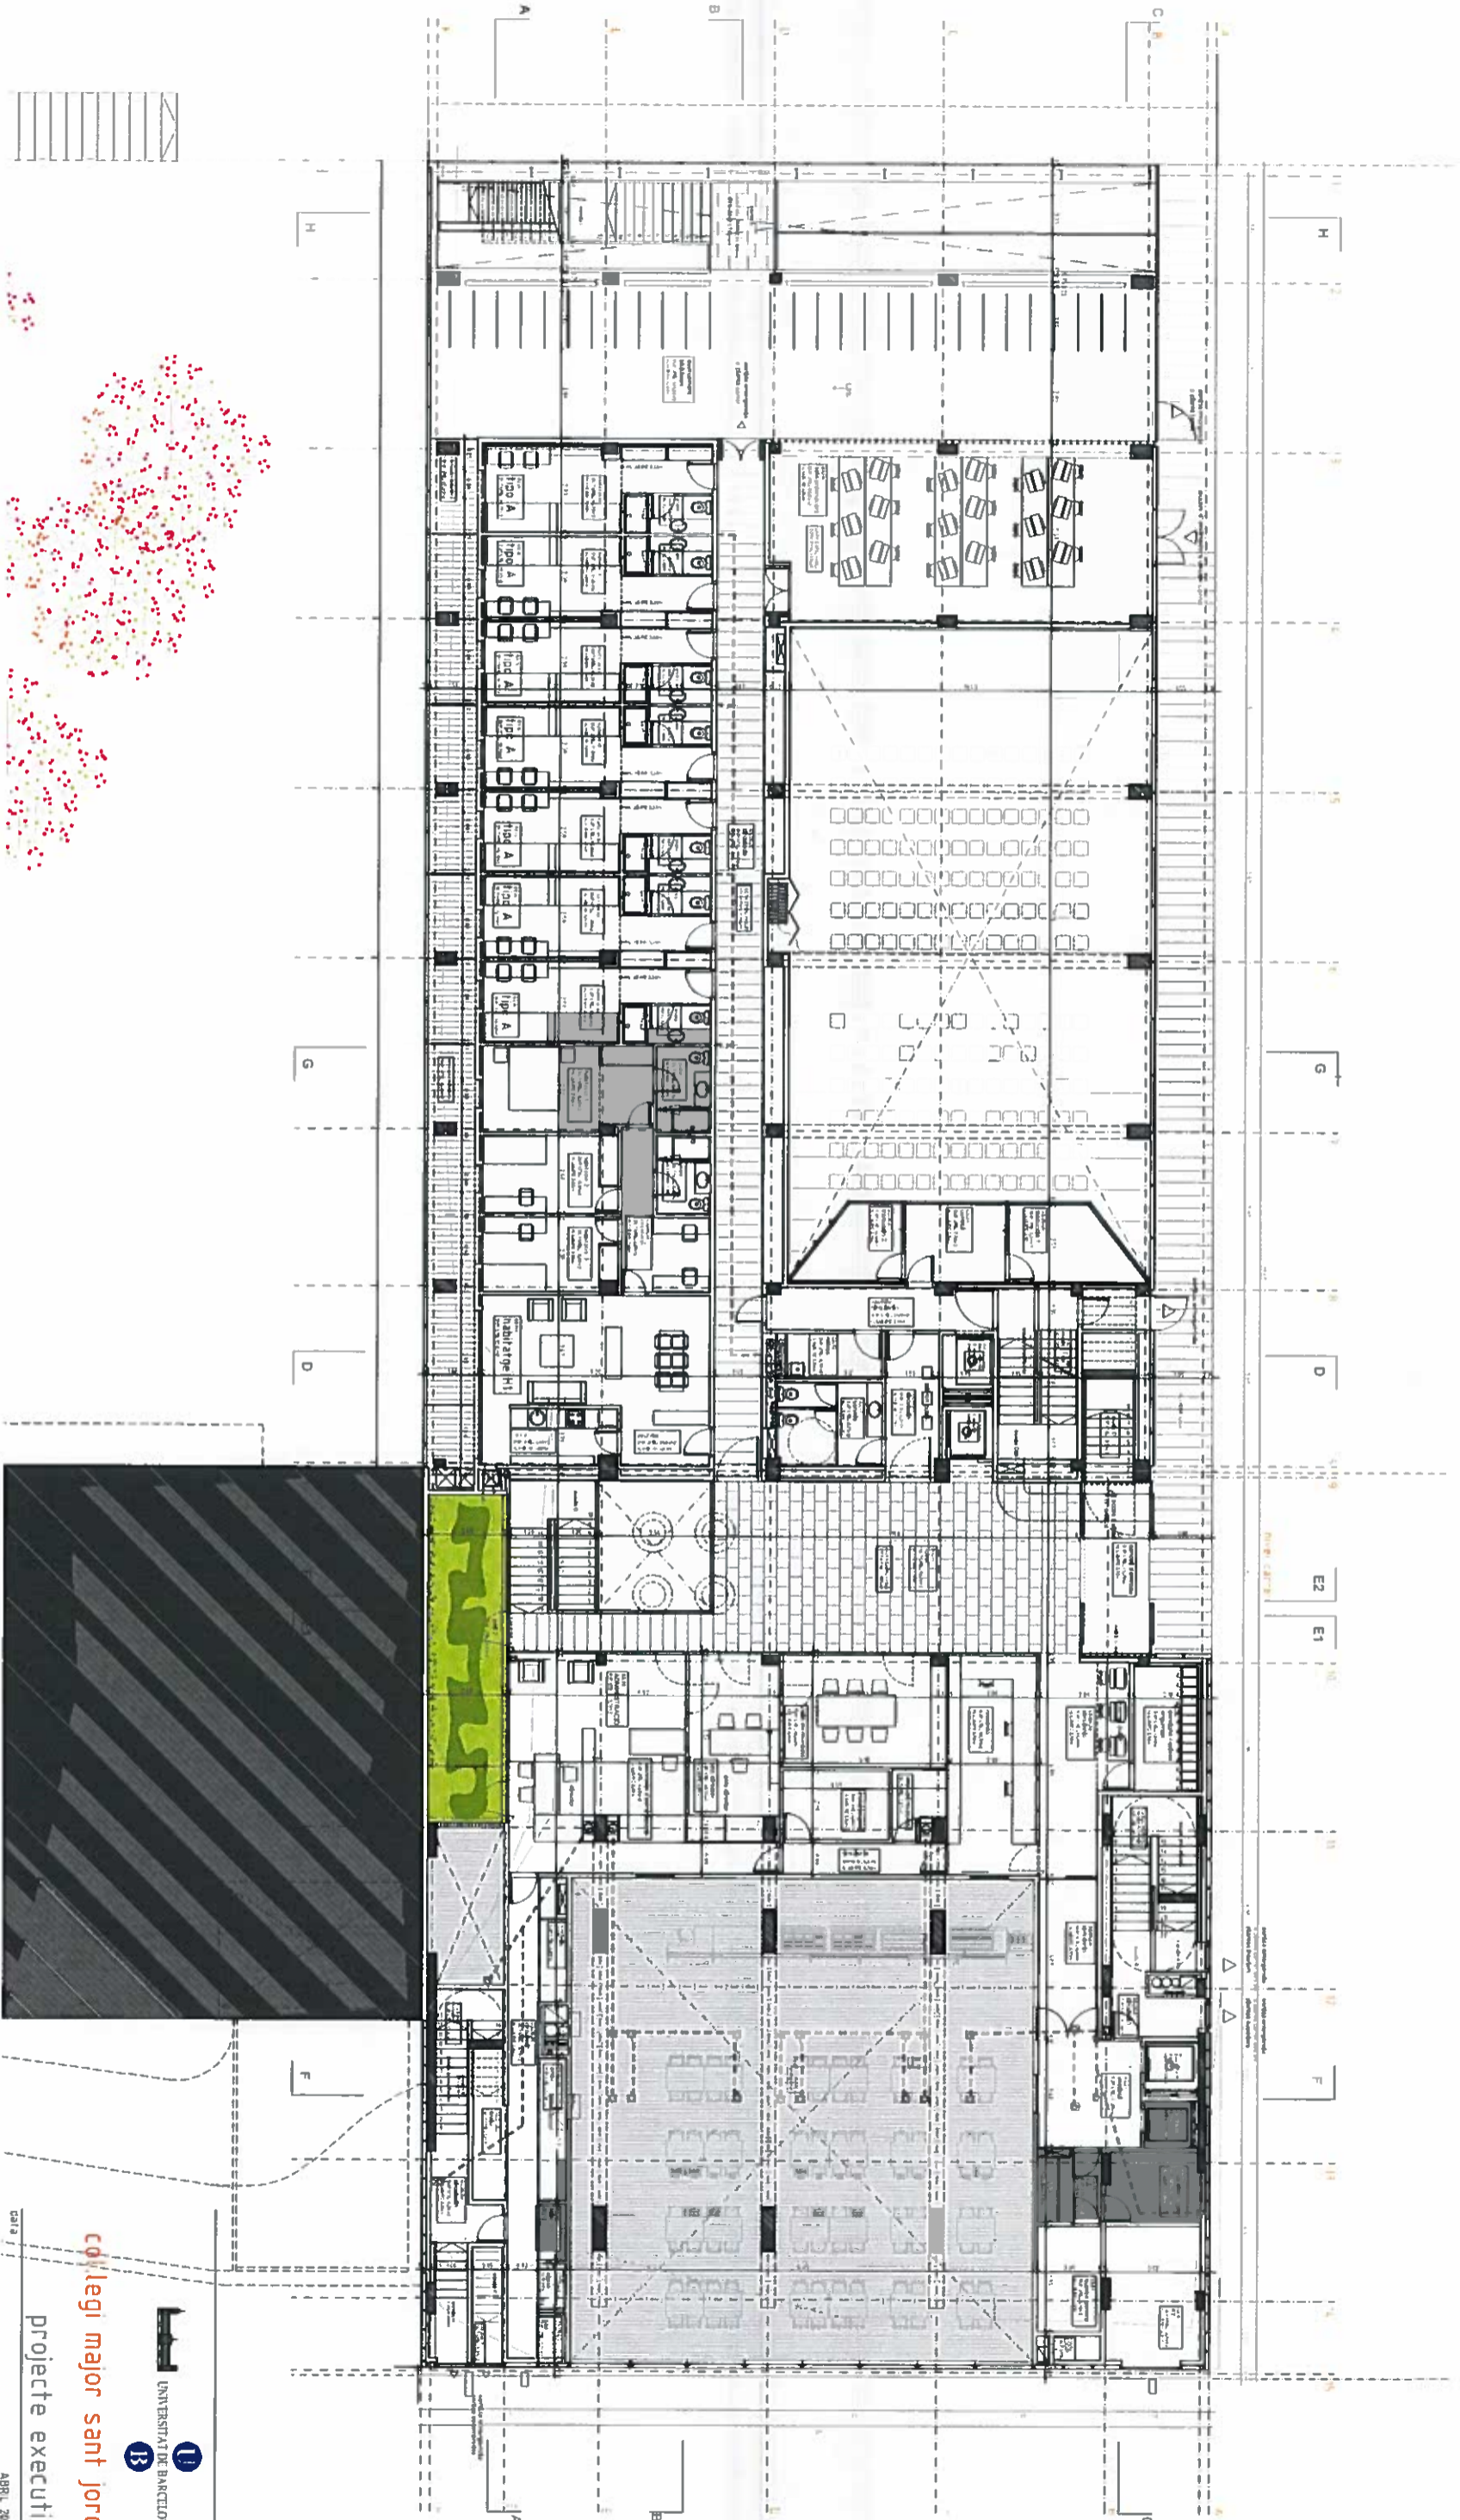

QUADRE HABITACIONS TIPUS		
TIPUS	OCCUPACIO	UNITATS
A	habitació	7
B	habitació	15
C	habitació	30
D	habitació	3
E	habitació	7
F	habitació	7
G	habitació	2
H	habitació	2
I	habitació	1
J	habitació	1
K	habitació	1
L	habitació	1
M	habitació	1
N	habitació	1
TOTAL, TOQUES: 152		
TOTAL INDIVIDUALS: 33		


collegi major sant Jordi
 projecte executiu
 ABRIL 2004
 PLANTA BAIXA
 escala 1/300
 cotxes i superfícies - A03.1
 client: Universitat de Barcelona
 C/recte i eixida
 dia F.L.L.12.103
 1. Edifici: 21.47-20.05007 Barcelona
 Tel: 93 402 53 33 Fax: 93 403 51 39
 arquitecte: Josep Lluís Mateo
 MAP arquitectos.s.l
 c/ de gràcia 128 6a 08008 barcelona
 c/m2 / map.arquitectos.es
 tel 93 76 63 76 fax 93 718 55 92

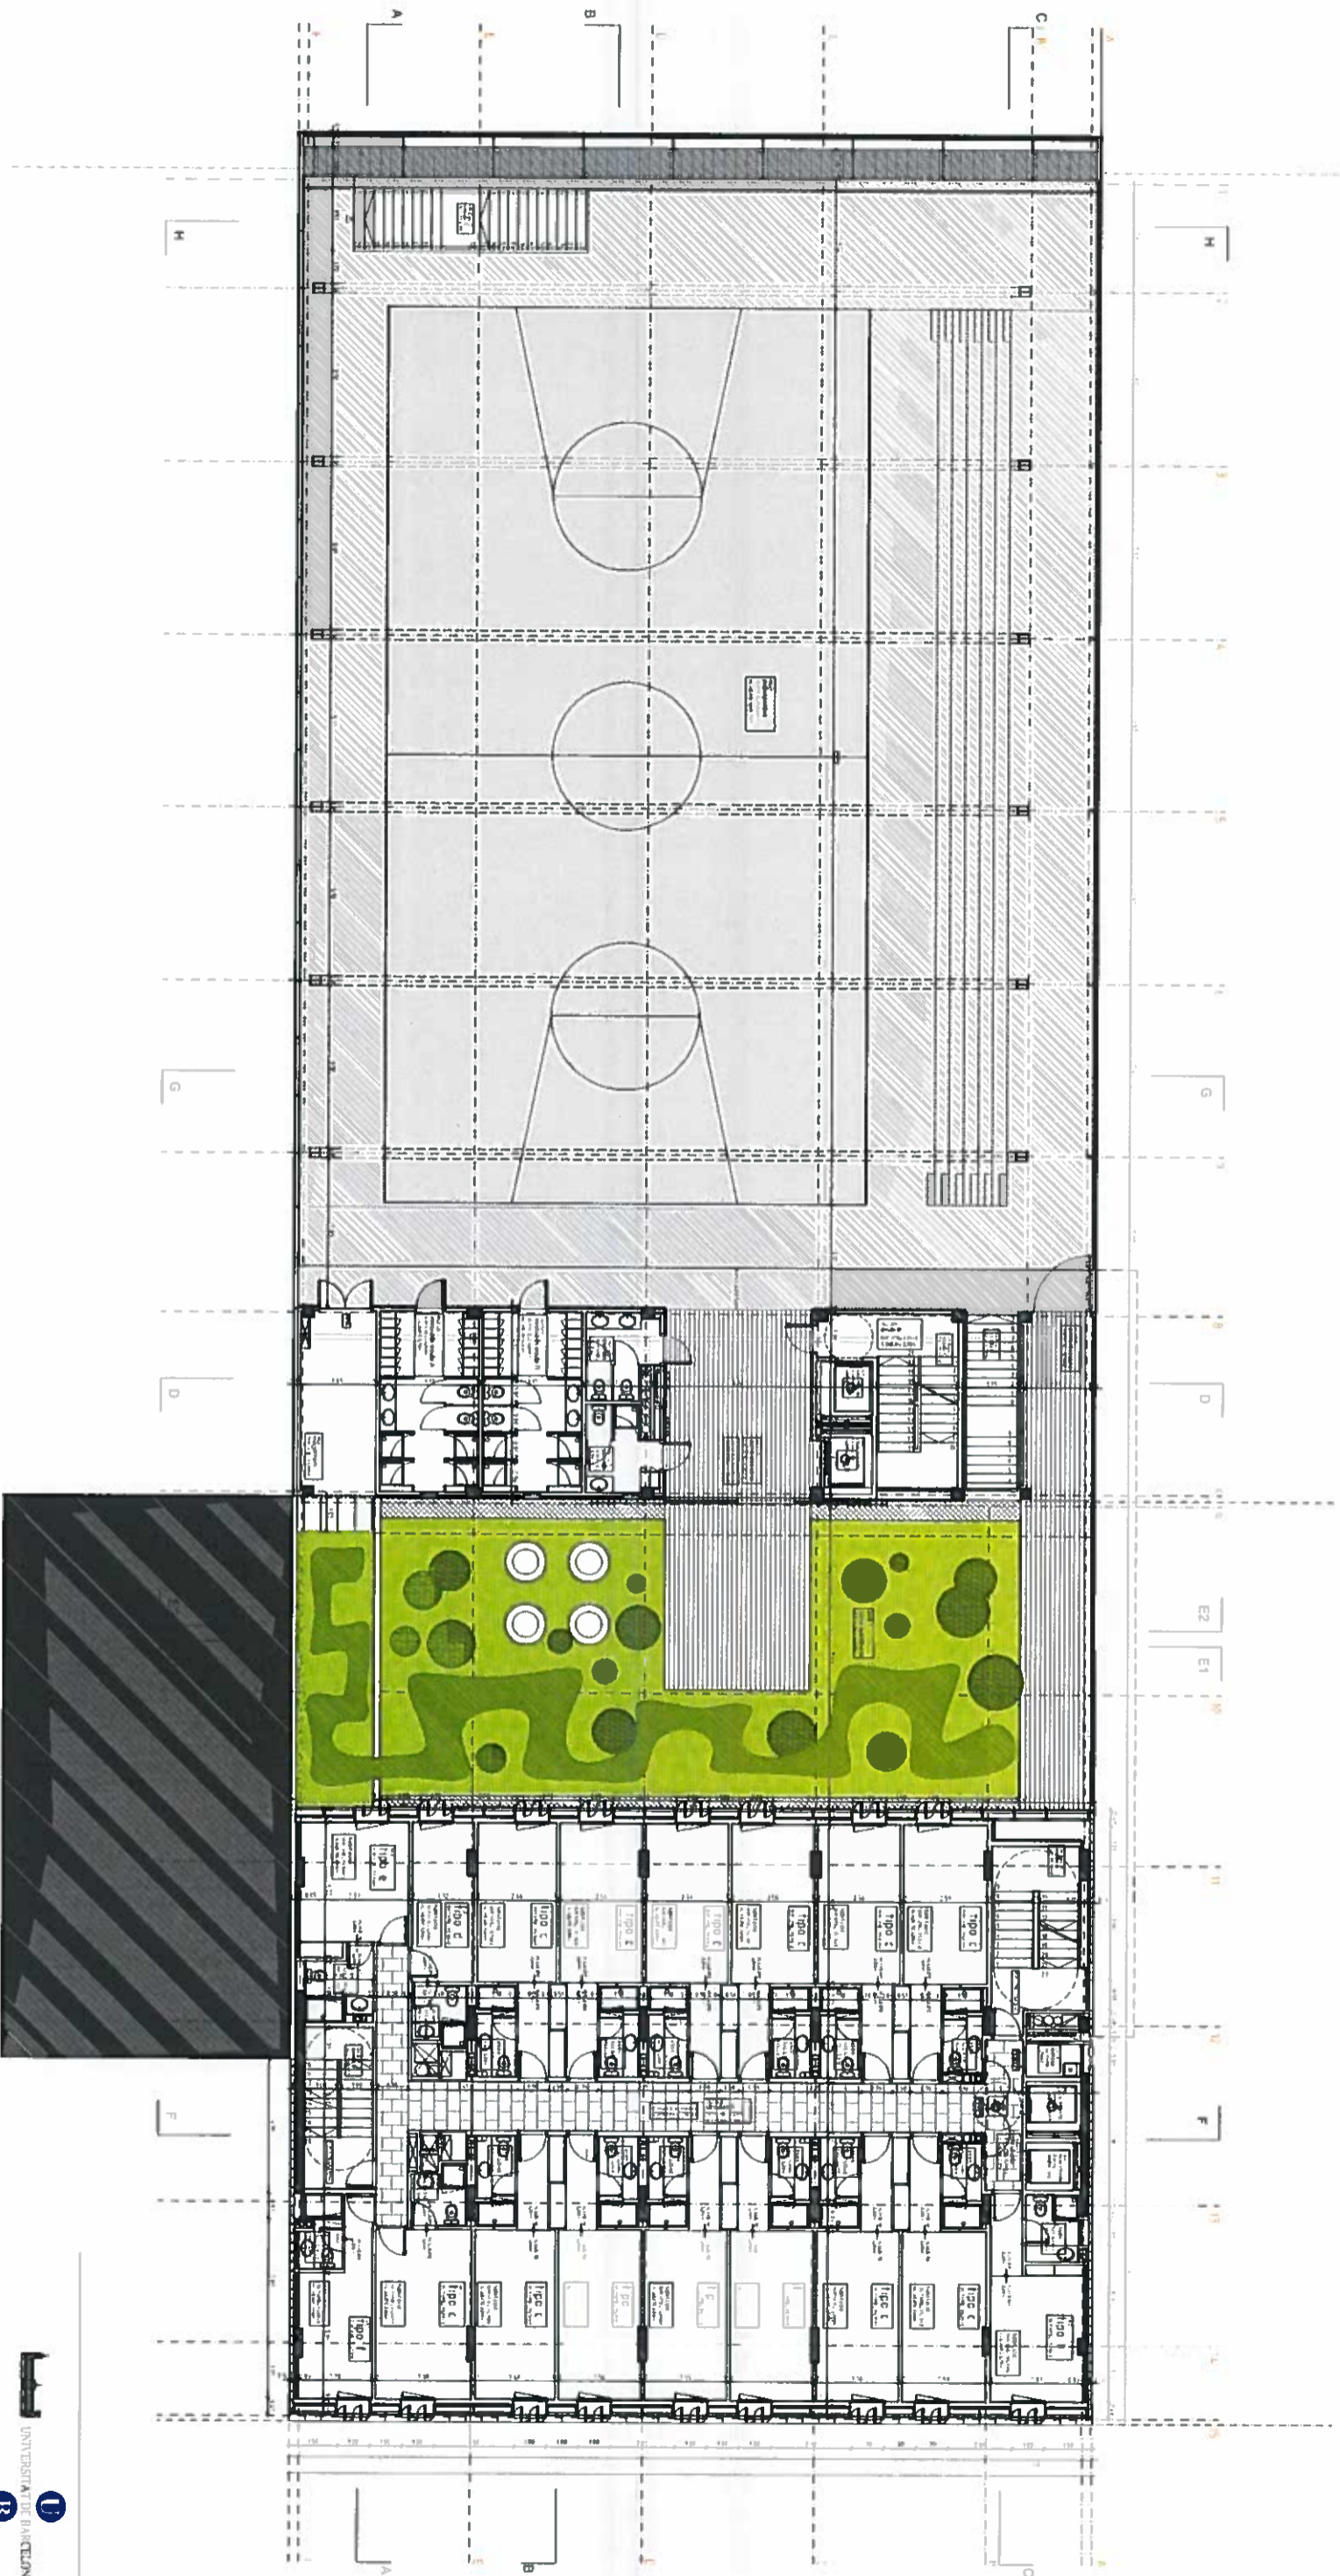

QUADRE HABITACIONS TIPUS		
TIPUS	OCCUPACIÓ	LITJANTS
a	doble	7
b	individual	10
c	acollida	80
d	individual	7
e	individual	7
f	individual	7
g	individual	7
h	individual	7
i	individual	2
j	aparcament	1
k	aparcament	1
l	habitatge	1
m	habitatge	1
TOTAL DORMIDERS: 23		

col·legi major sant Jordi

projecte executiu

data: ABRIL 2004
 plantol: PLANTA PRIMEIRA
 escala: 1:100



coles i superfícies - A04.1

client: Universitat de Barcelona


C/rectò executiva
 pla S. U. L. JORDI
 : Col·legi Major Sant Jordi
 Tel: 93 403 54 33 Fax: 93 403 52 29

arquitecte: Josep Lluís Mateo

MAP arquitectos.s.l

c/ de gràcia, 38 5a 08008 barcelona
 tlf: 93 418 41 41 fax: 93 418 41 42
 e-mail: map.arq@icad.es



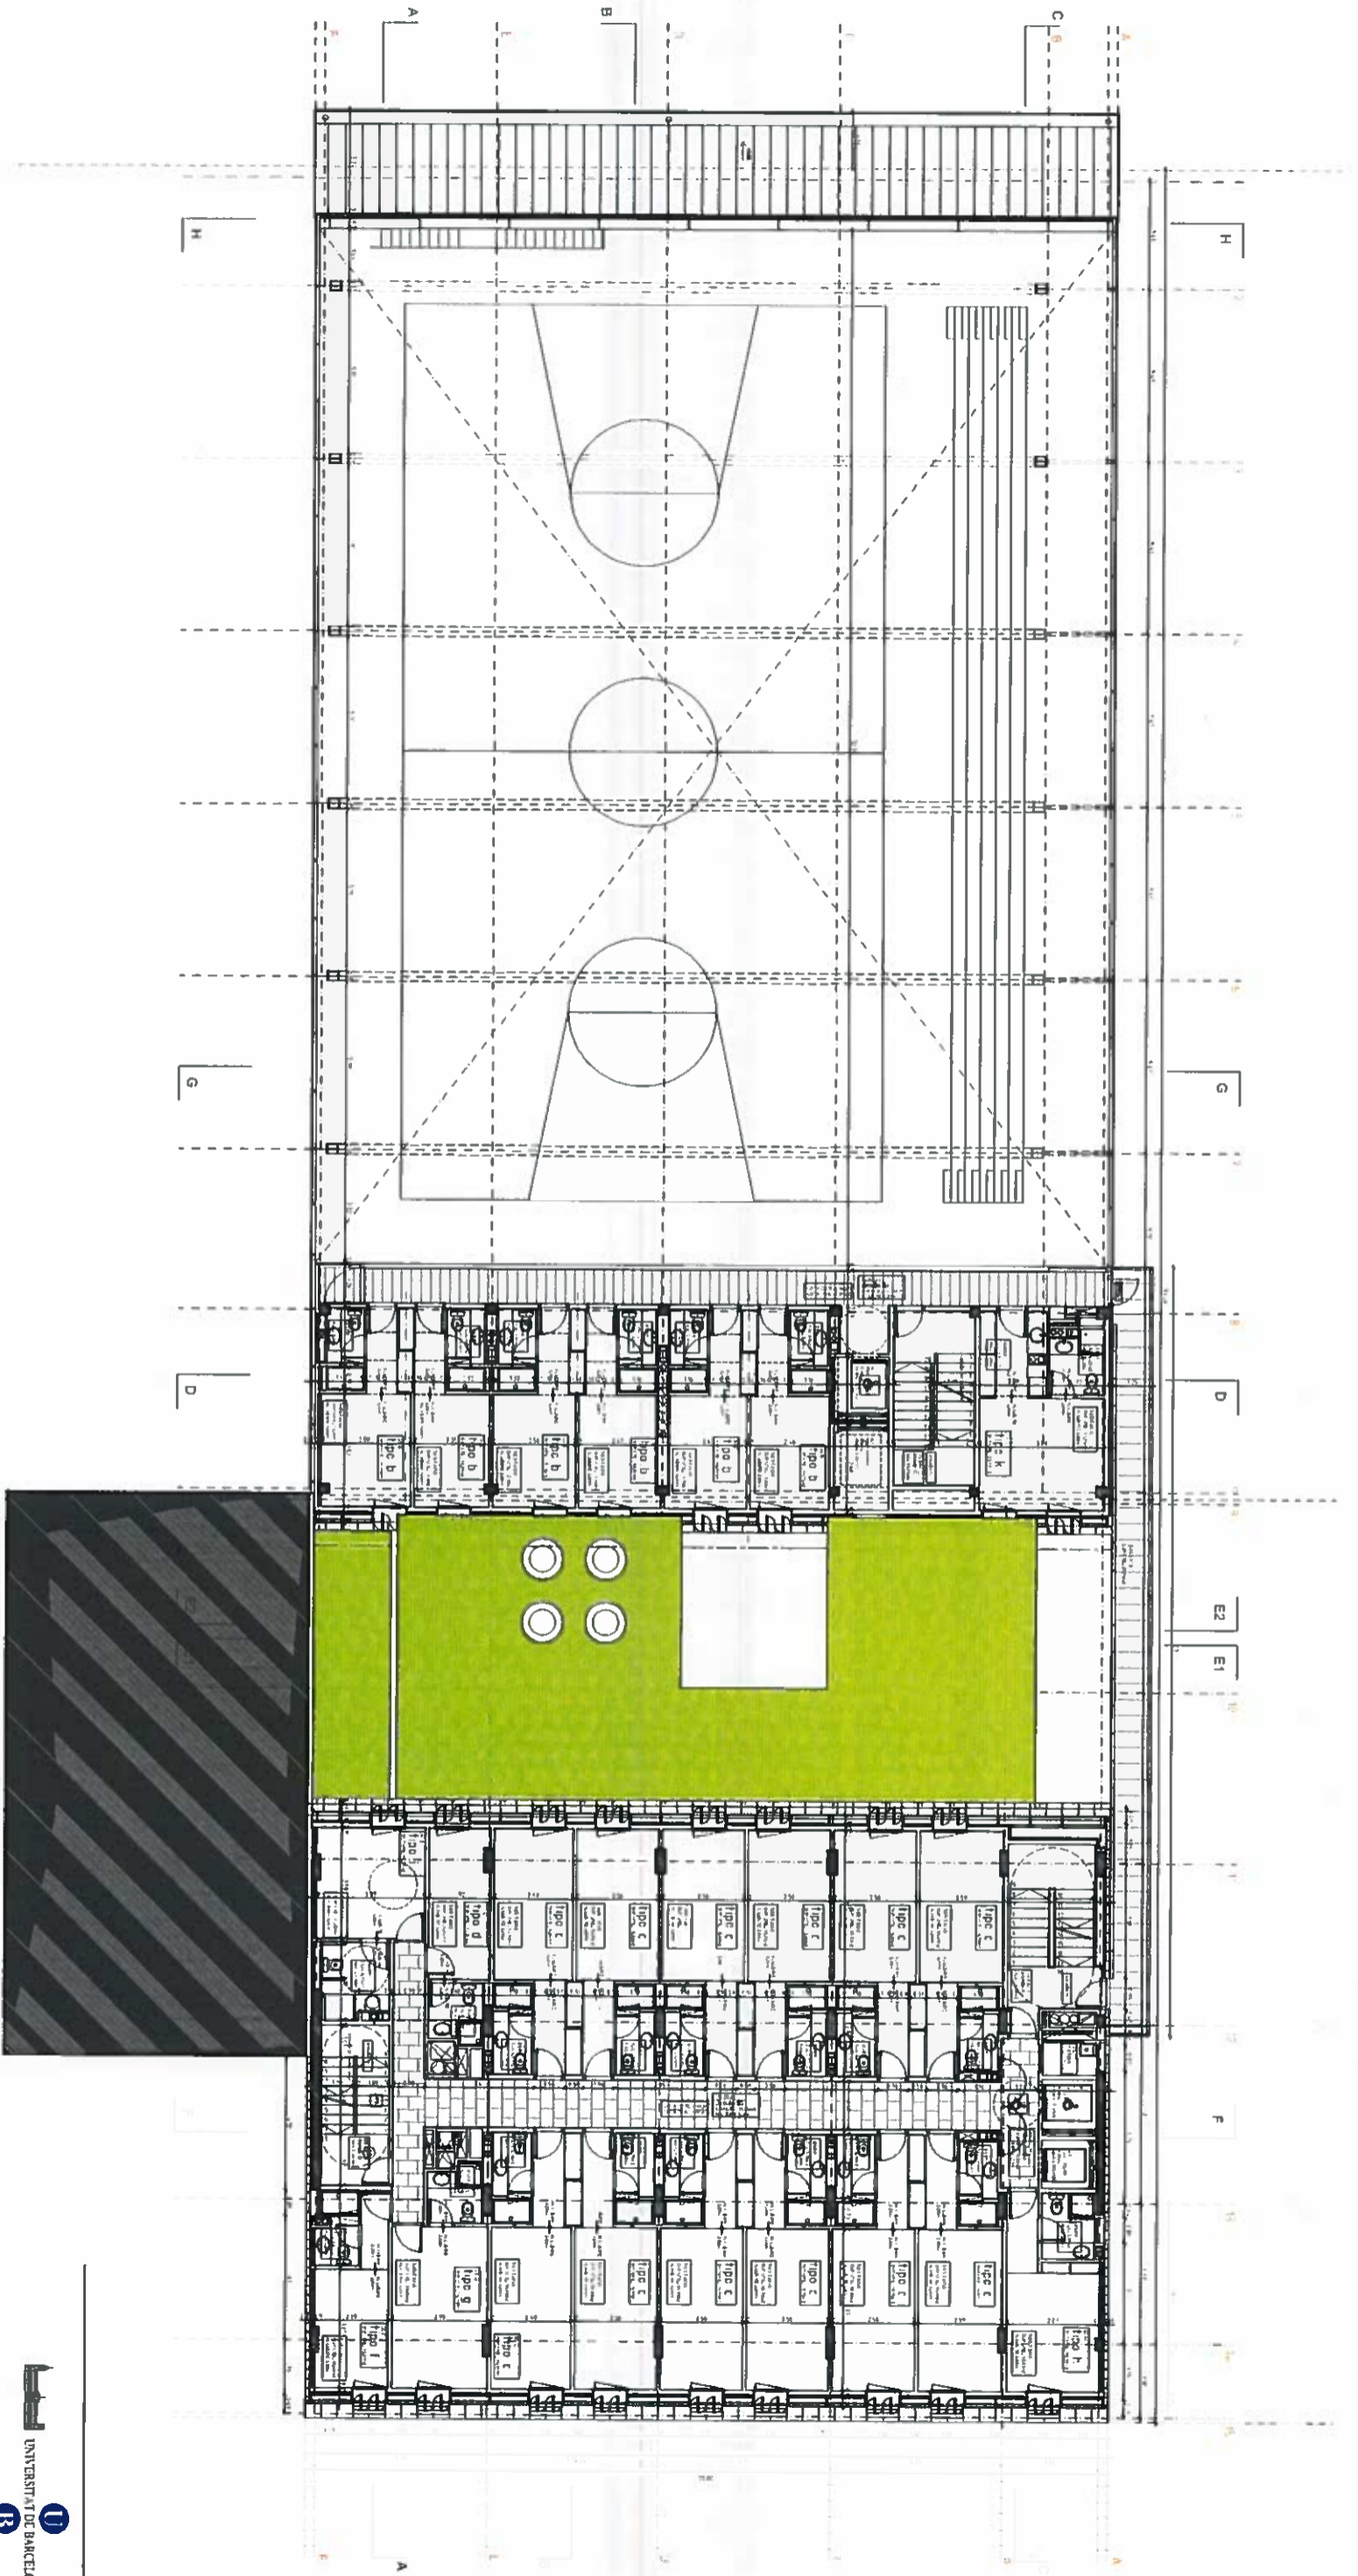


QUADRE HABITACIONS TIPUS		
TIPUS	OCCUPACIO	UNITATS
a	sesta	7
b	habitació	10
c	coixa	63
d	habitació	7
e	habitació	7
f	habitació	7
g	habitació	7
h	habitació	7
i	habitació	2
j	habitació	1
k	habitació	1
l	habitació	1
TOTAL HABITACIONS: 33		



col·legi major sant jordi

projecte executiu

obra: ABRIL 2004
 planol: PLANTA SEGONA
 escala: 1/80
 client: Universitat de Barcelona
 c/rectò: exclusiva
 pla: PLANTA
 c/edifici: 21,471 24,08007 Barcelona
 tel: 93 403 53 33 fax: 93 403 52 39
 arquitecte: Josep Lluís Mateo
 MAP arquitectos.s.l
 c/ de gràcia 108 43 08008 barcelona
 tlf: 93 486 63 56 fax: 93 780 52 52

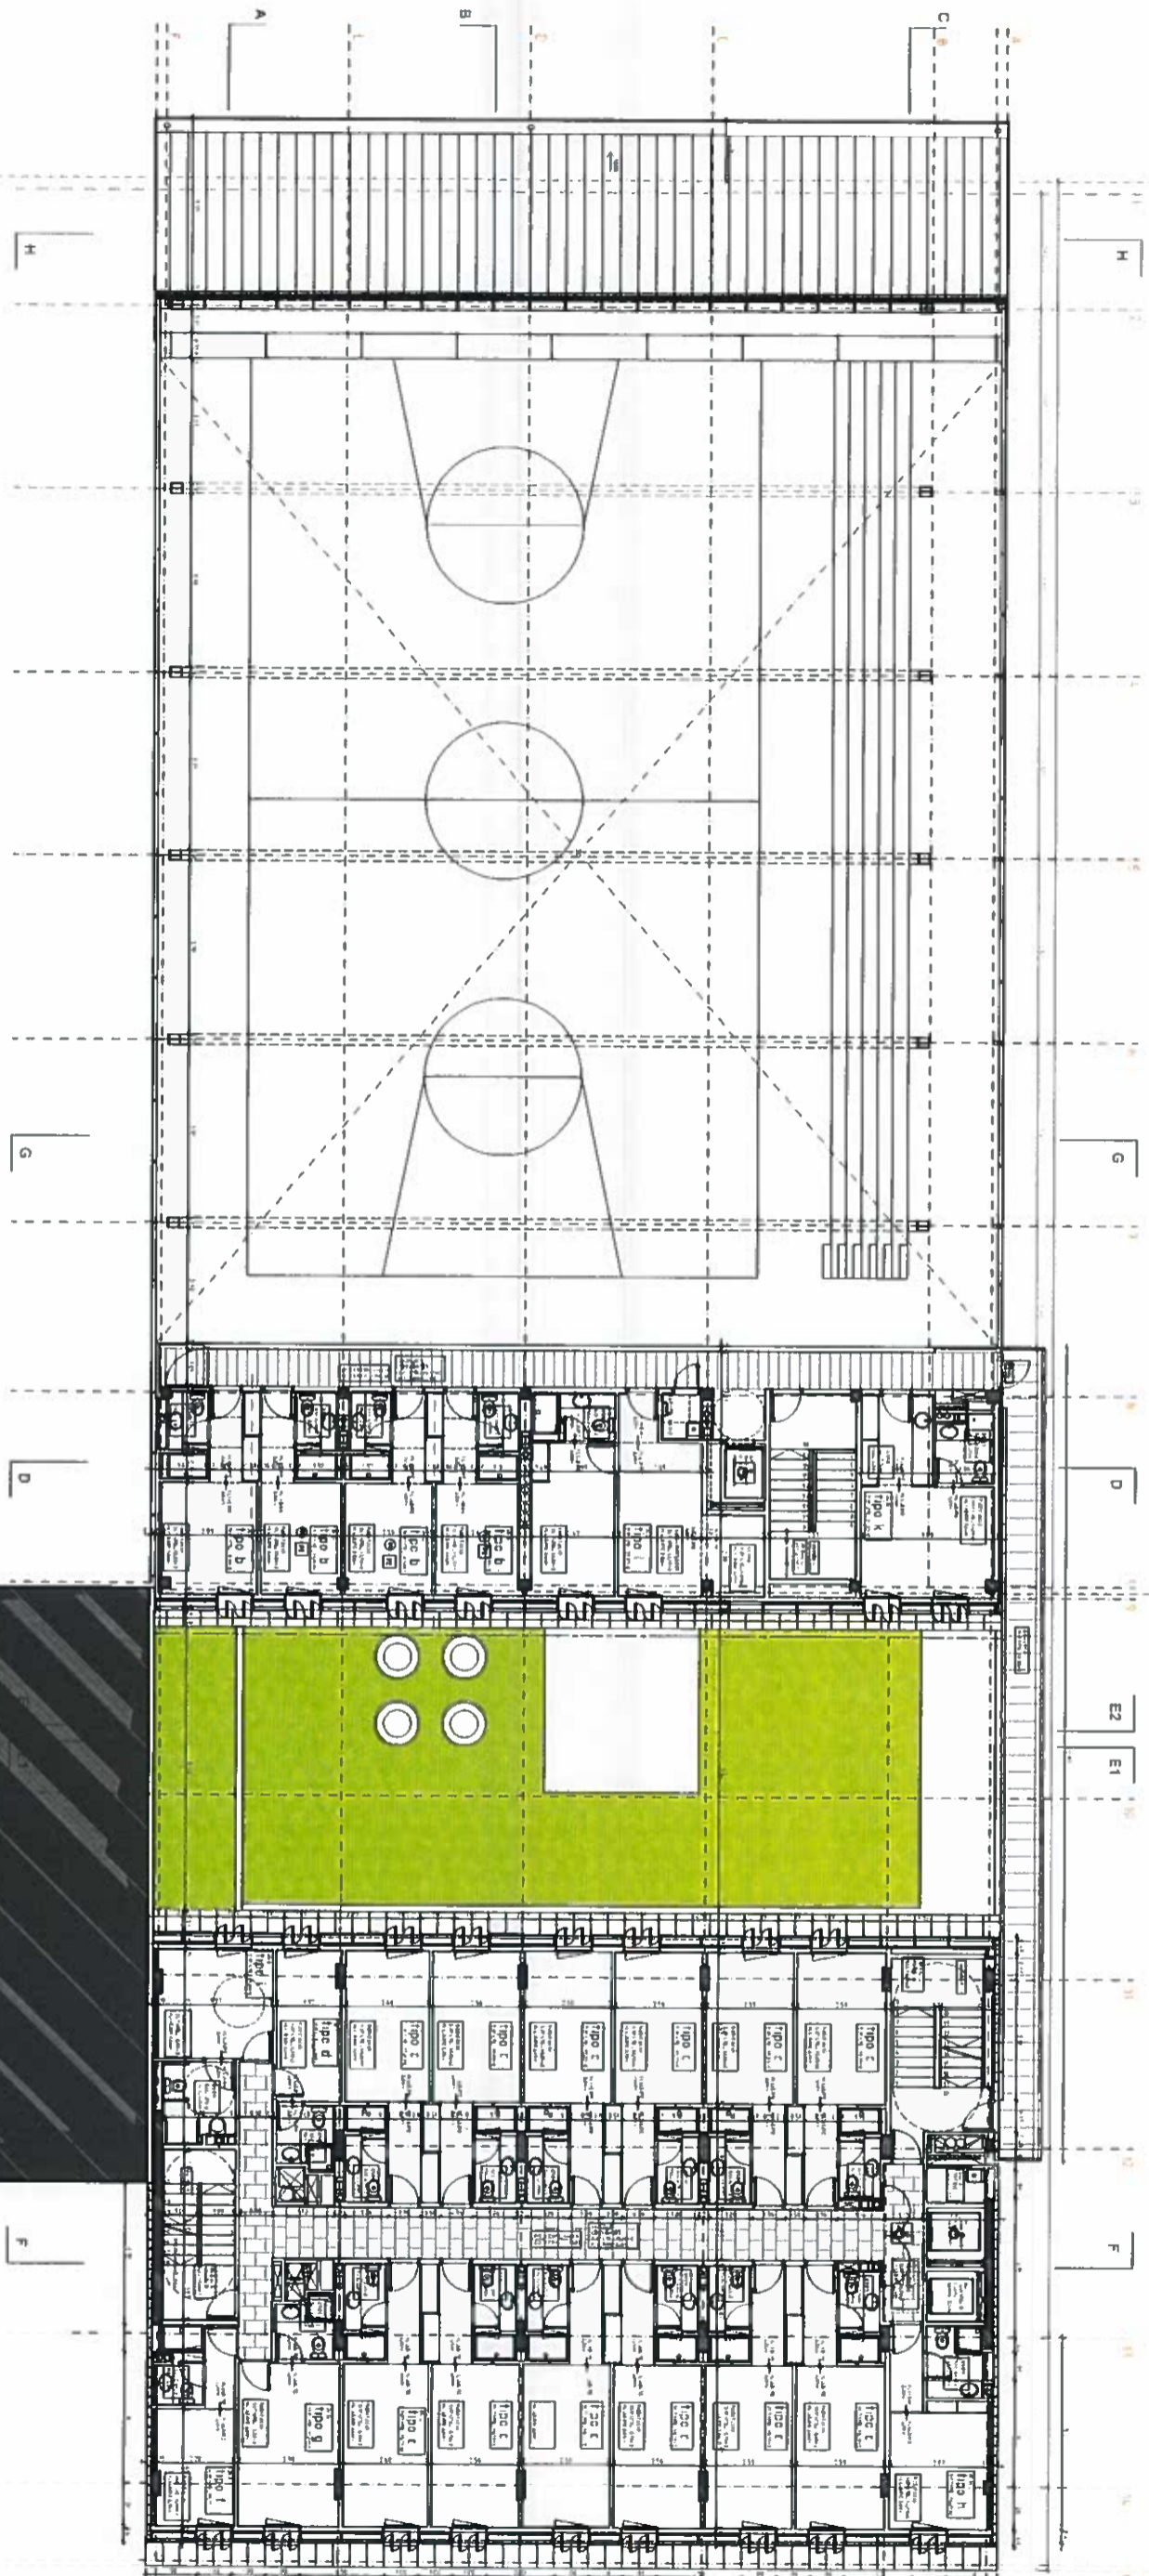


TIPO	DESCRIPCIÓN	UNIDADES
1	habitación	1
2	habitación	1
col·legi major sant jordi
 projecte executiu
 ABRIL 2002
 PLANTA TERCERA
 1/100

UNIVERSITAT DE BARCELONA
 client: Universitat de Barcelona
 C/recte i recullida
 Plaça de Catalunya
 08007 Barcelona
 Tel. 93 402 53 32 Fax 93 402 53 39

arquitecte: **Josep Lluís Mateo**
MAP arquitectos,s.l
 D. C. 97414 706 06 08008 2777000
 C. M. 174 93 402 53 39
 Tel. 93 28 03 98 Fax 93 278 51 57

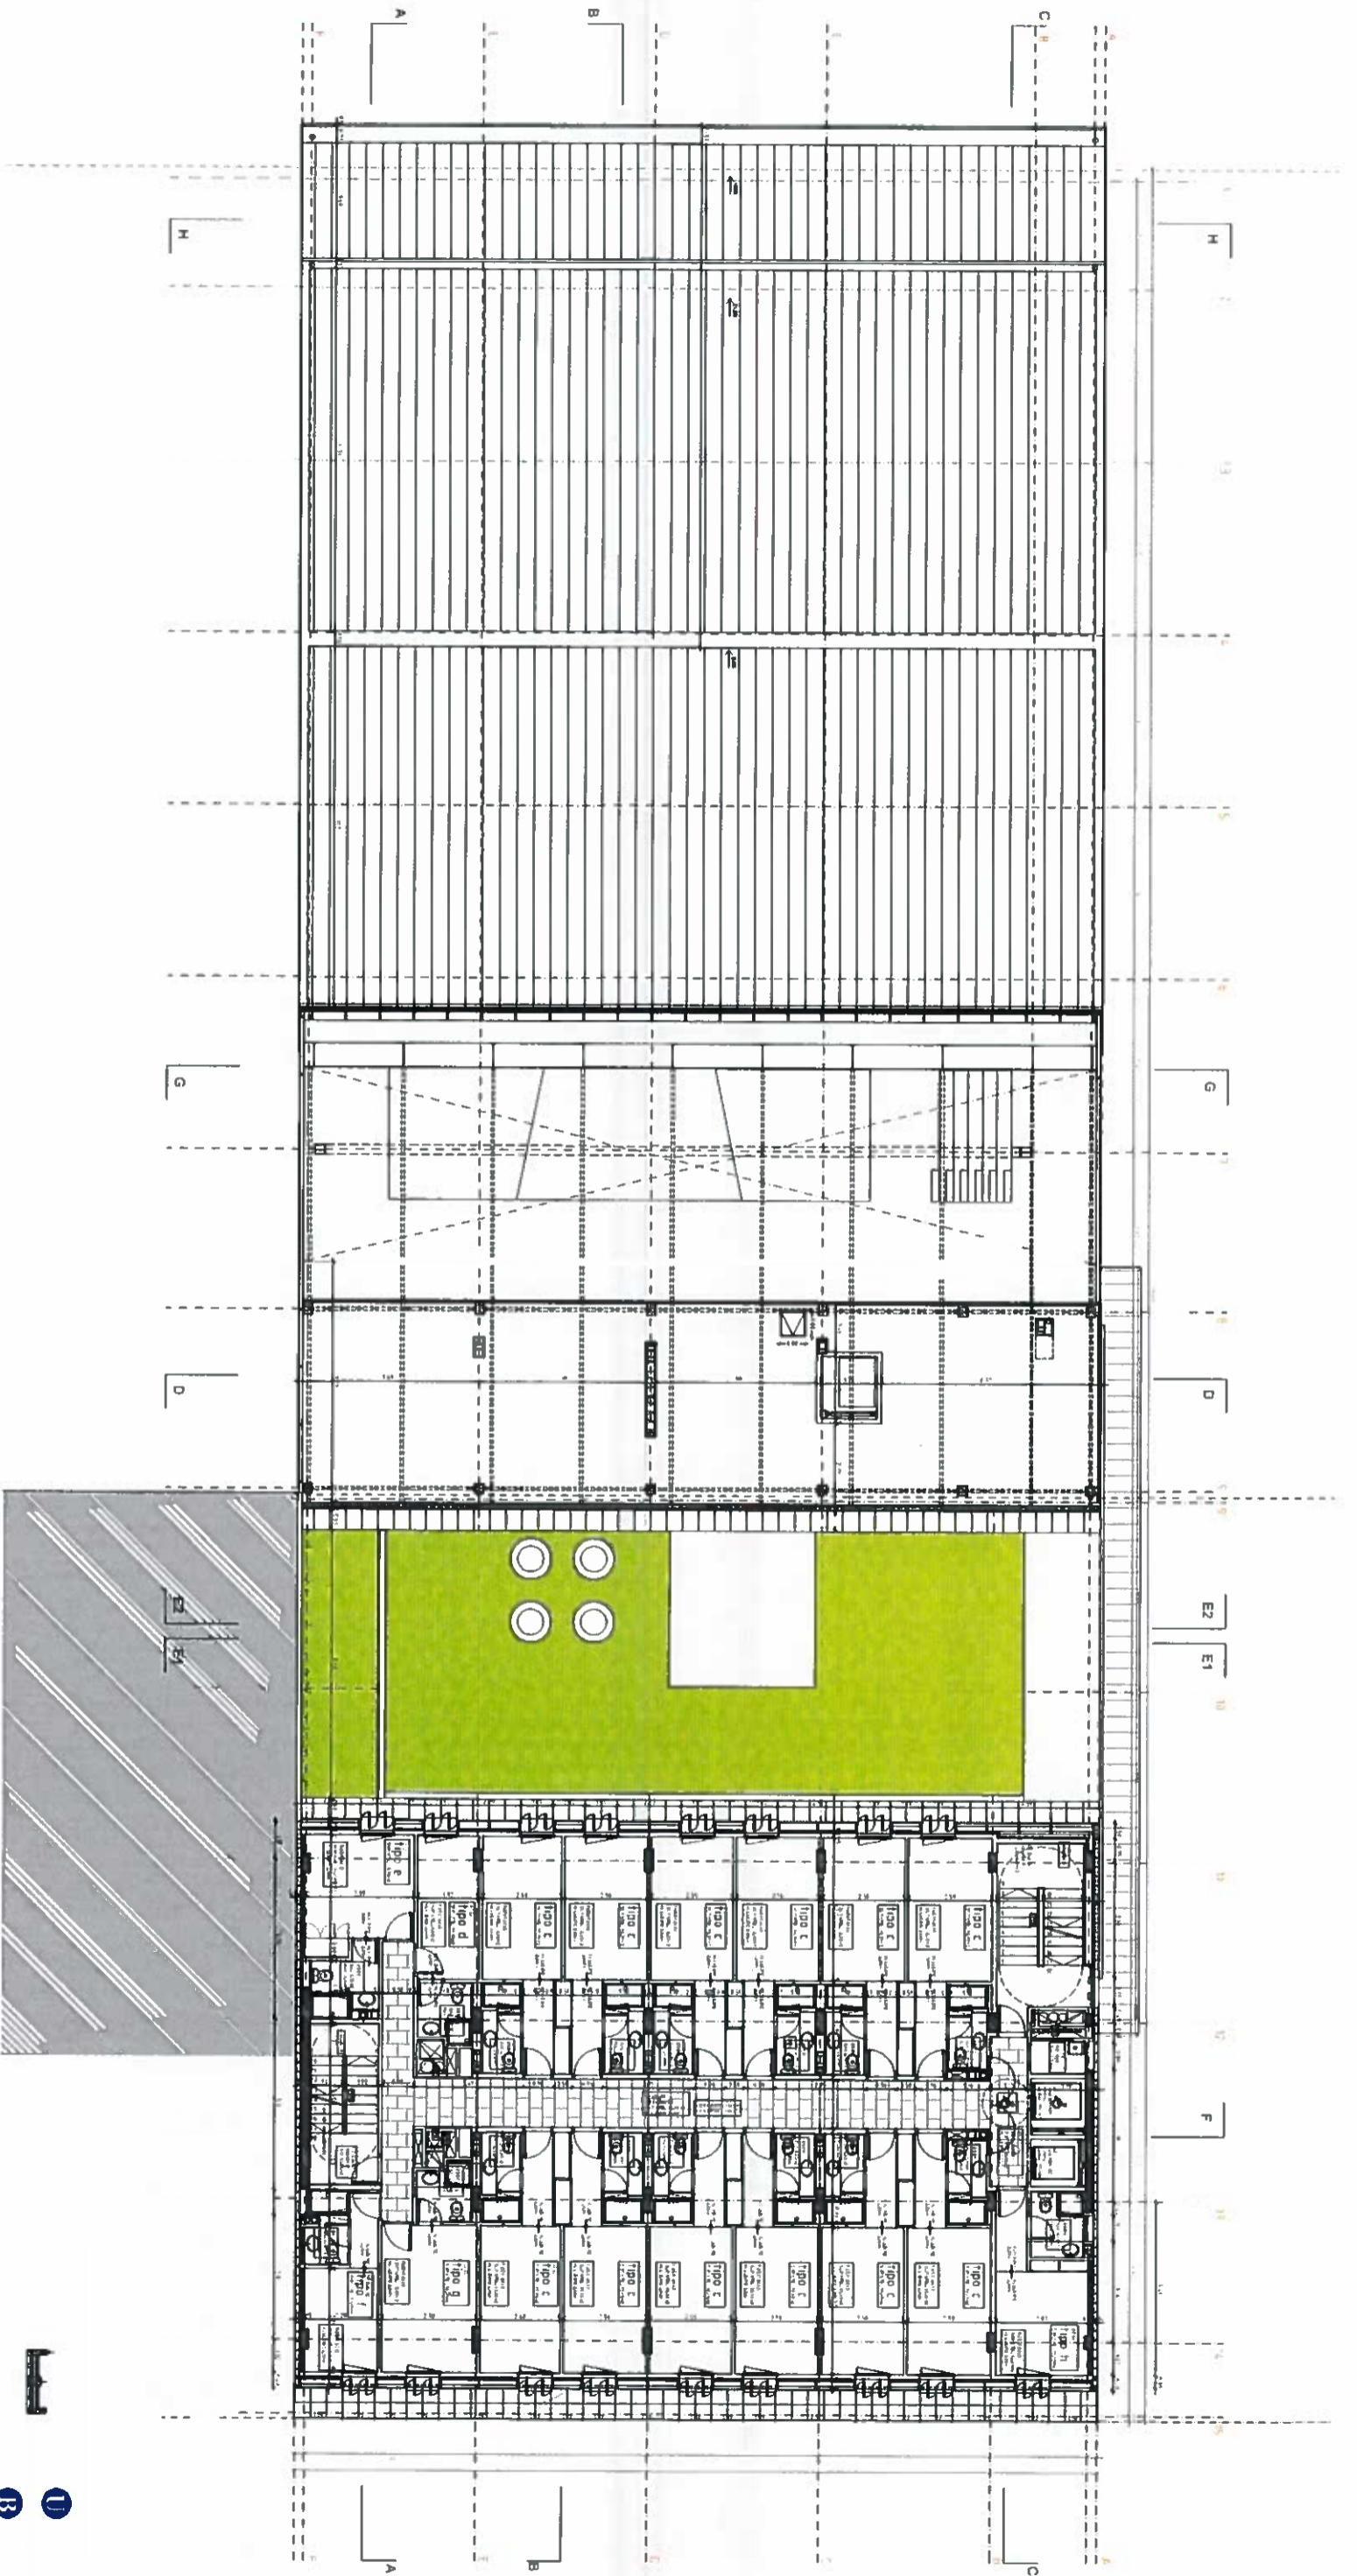


TIPIUS	OCCUPACIÓ	UNITATS
1	aula	7
2	habitació	10
3	corredor	60
4	habitació	7
5	habitació	8
6	habitació	7
7	habitació	7
8	habitació	2
9	habitació	2
10	habitació	1
11	habitació	1
12	habitació	1
13	habitació	1
TOTAL CORREDORES		1
TOTAL HABITACIÓ		100

data: ABRIL 2004
 pinyal: PLANI A QUARTA
 escala: 1/100
 client: **coles i superfícies - A07.1**
 Universitat de Barcelona
 c/ recidiv electives
 plaça Euzkadi
 s. Badajoz, s/n. 4a. 28007 Barcelona
 tel. 92.403.53.32 fax 93.403.53.39
 arquitecte: **Josep Lluís Mateo**
MAP arquitectos,sl
 2 c/ gràcia 108, tel. 93.000.00.00
 c/ moia, 14. 08014 Barcelona
 tel. 93.216.63.56 fax 93.216.51.57

col·legi major sant jordi

projecte executiu



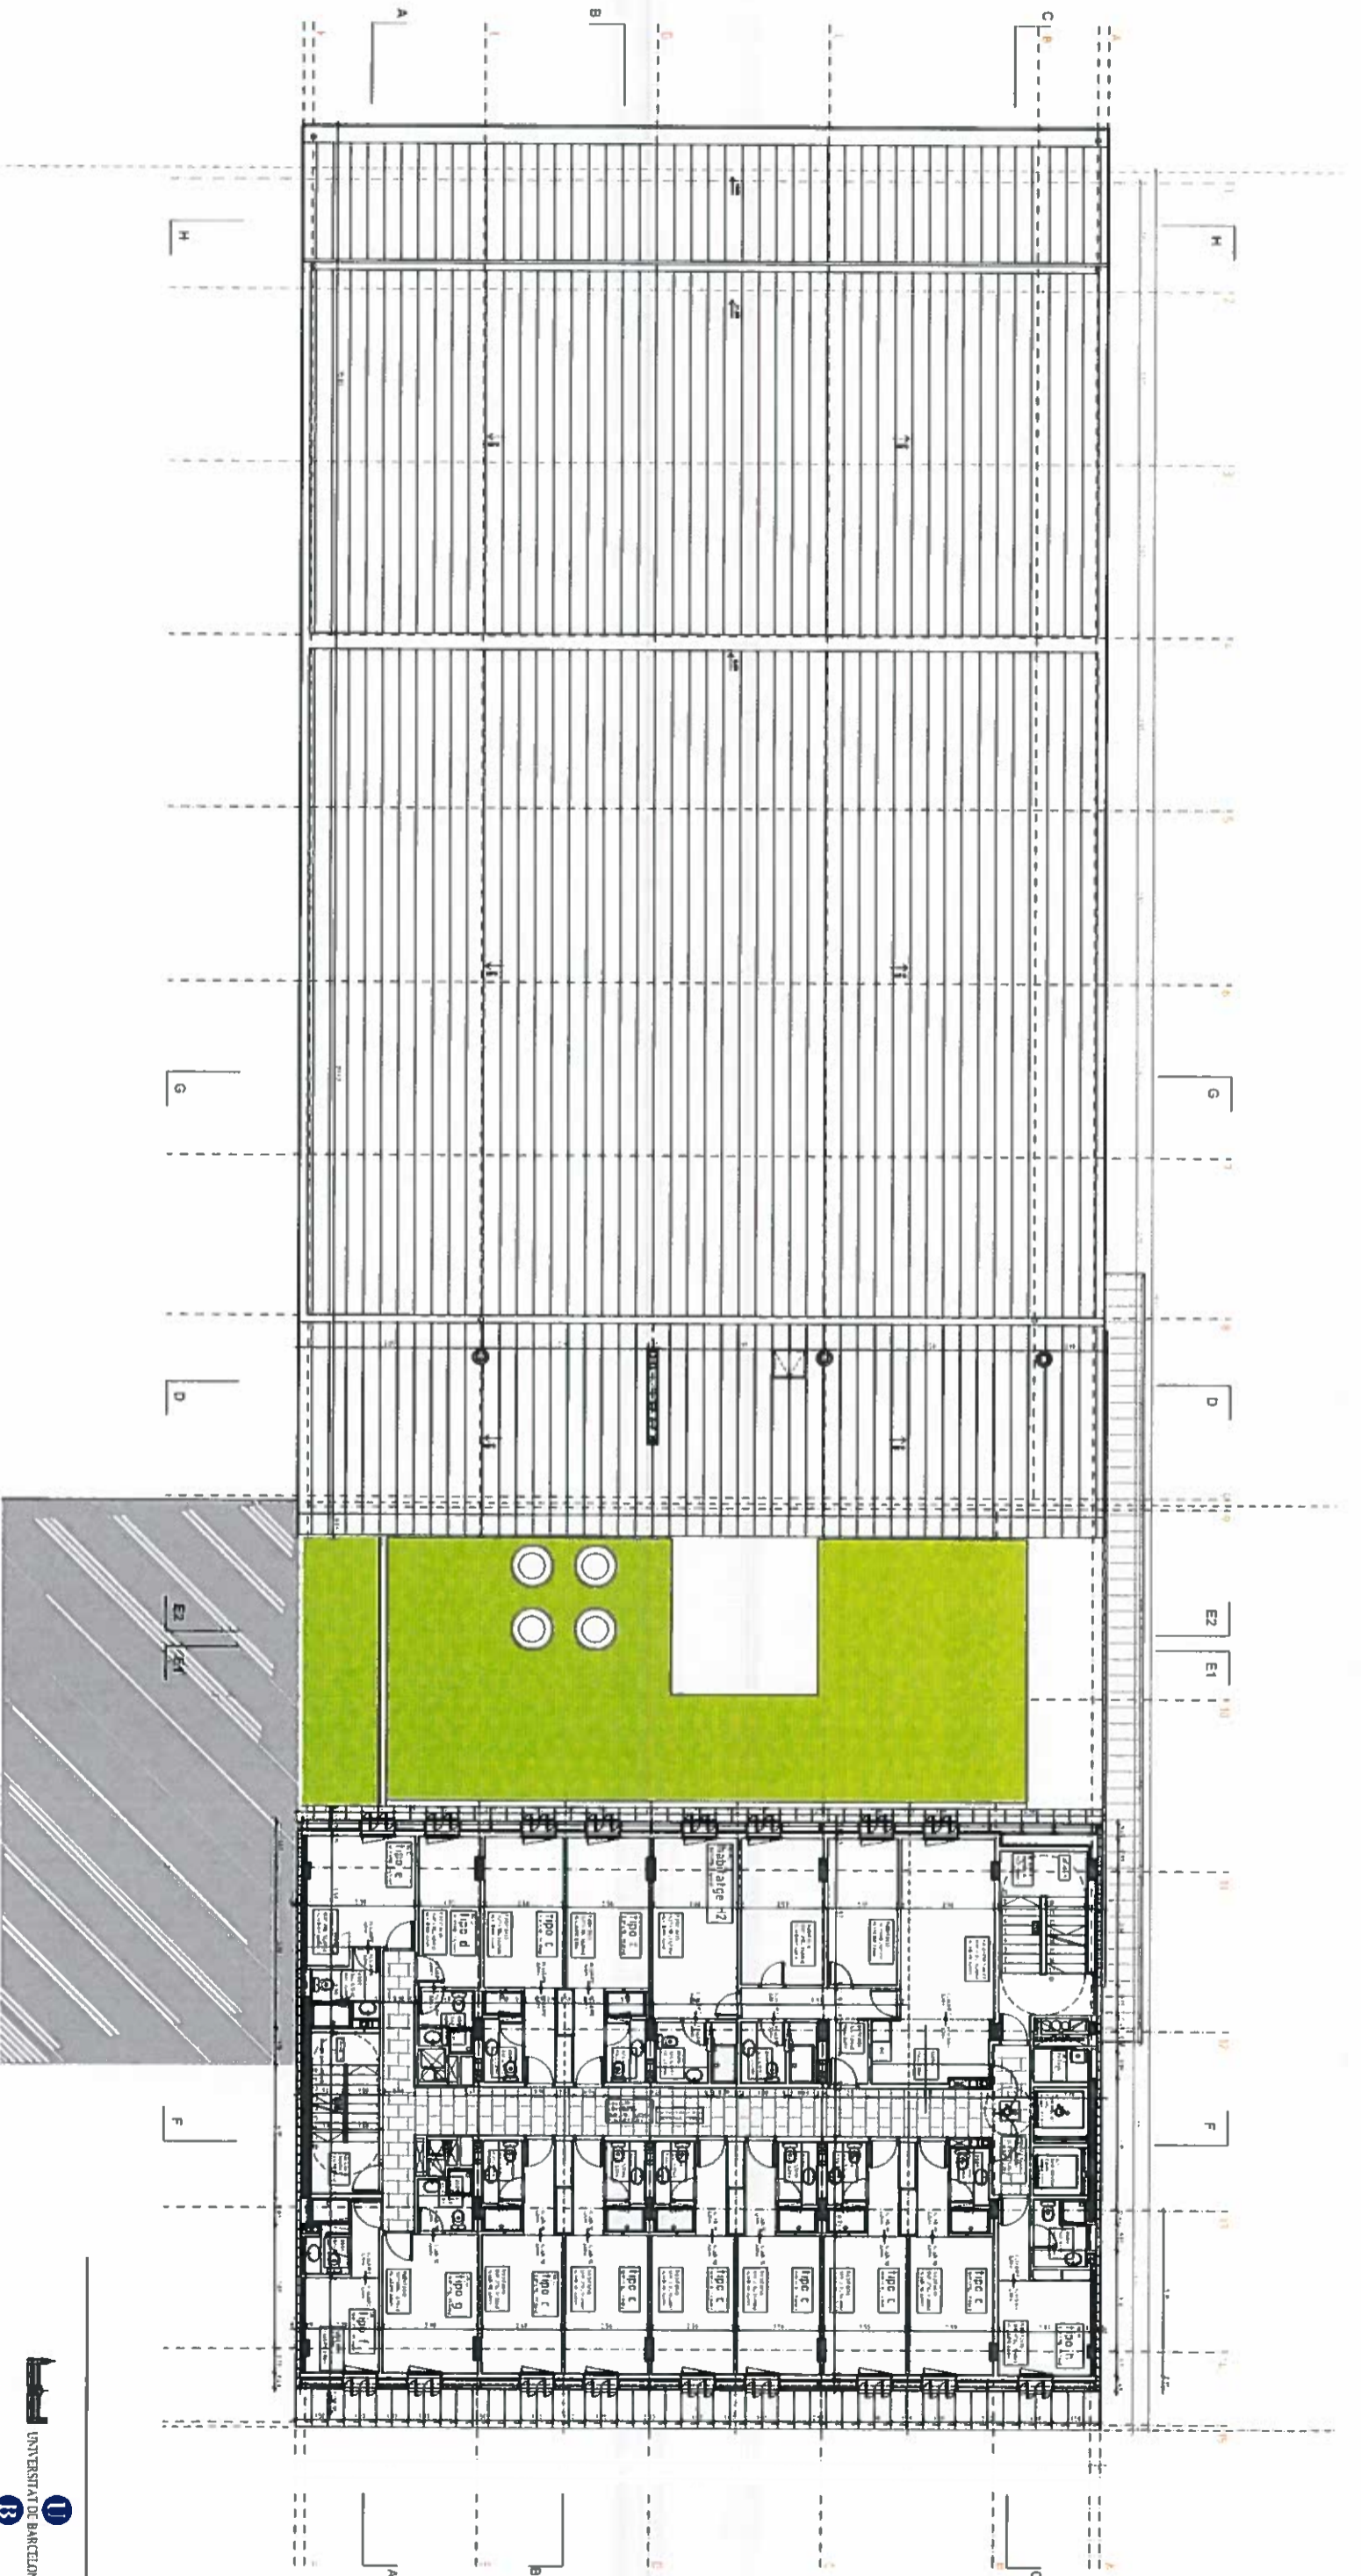

GUADANYE HABITACIONS TIPIUS		
TIPIUS	OCCUPACIO	UNITATS
1	habitacional	10
2	habitacional	10
client: **Universitat de Barcelona**
 C/recte i recel·lida
 Plaça de l'Àngel
 08002 Barcelona
 Tel: 93 403 53 31 a 53 43 39

arquitecte: **Josep Lluís Mateo**
MAP arquitectos,sl
 C/ce gual: 126 06 08008 3777 C/ce gual
 Tel: 93 286 63 56 Fax: 93 218 51 57

data: **ABRIL 2004**
 planta: **PLANTA CINQUENA**
 escala: **1/100**

col·les i superfícies - **A08.1**
 projecte executiu



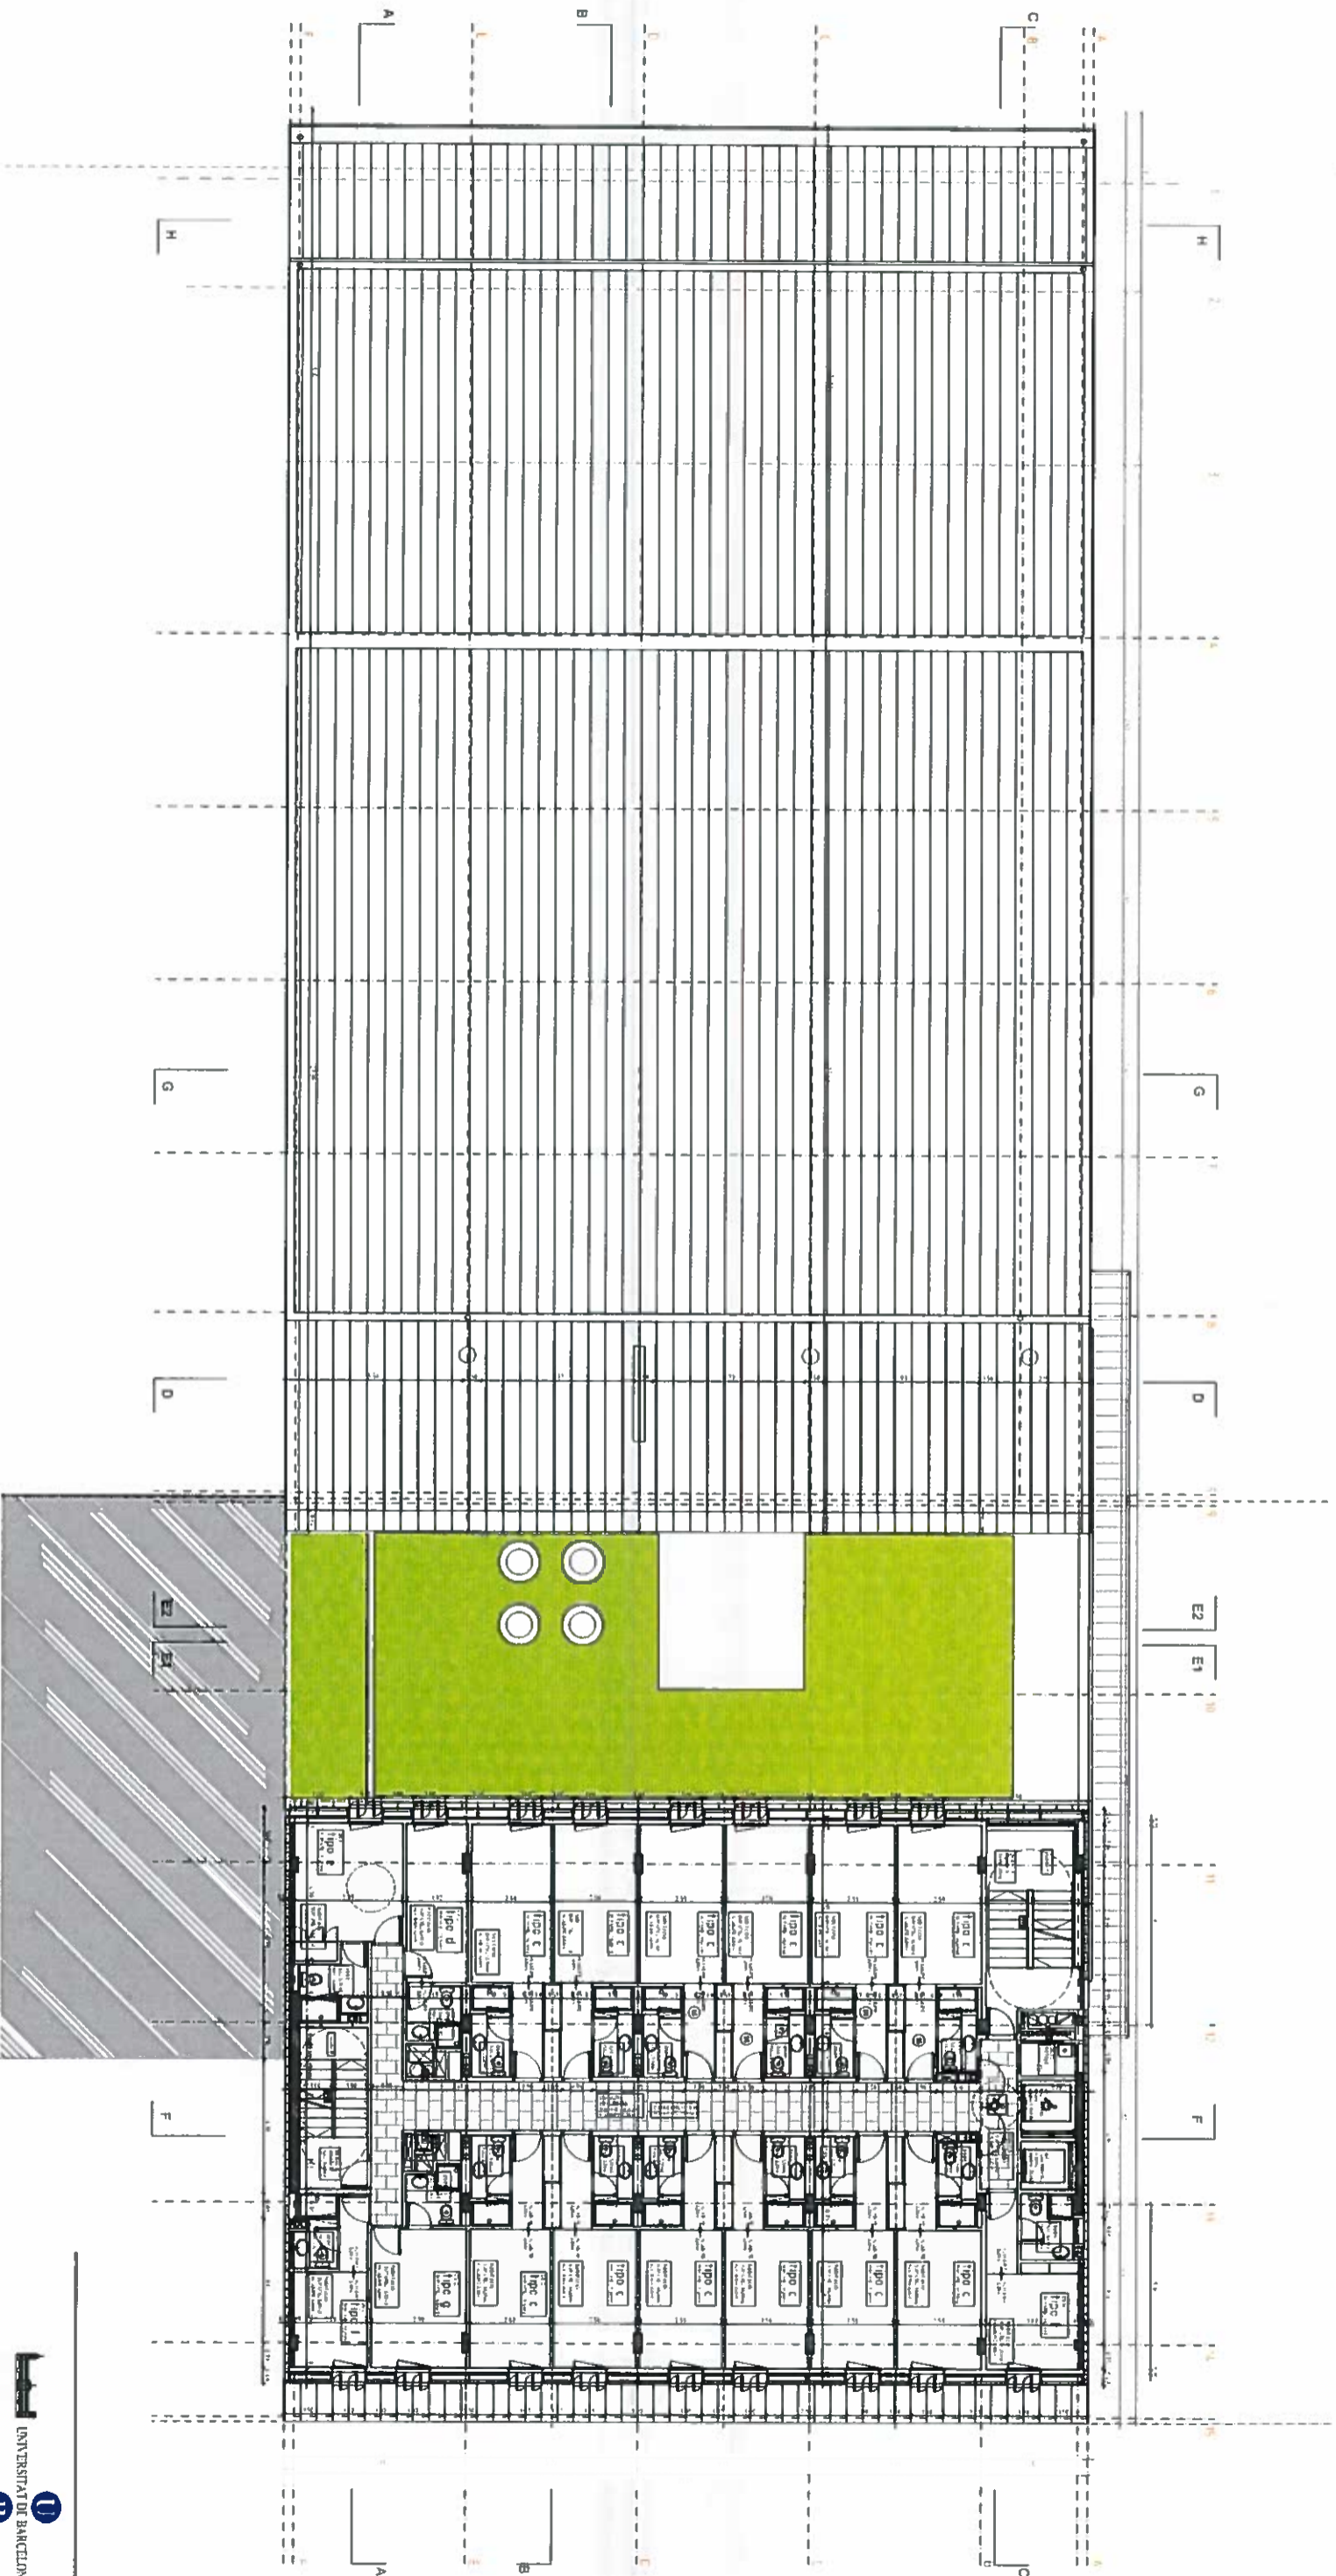


TIPIUS	OCCUPAZIÓ	UNITATS
1	habitacions	10
2	habitacions	10
col·legi major sant Jordi
 projecte executiu
 ABRIL 2004
 PLANTA SISMA
 1/100

client: **Universitat de Barcelona**
 c/recte o ezecliva
 pla s. v. i. r. u. b. a.
 c. l'ulines 21. c/ r. 20. 08007. l'urcey r. n.
 tel. 93. 403. 53. 33 fax. 93. 403. 53. 39

arquitecte: **Josep Lluís Mateo**
MAP arquitectos.s.l
 c/ r. e. g. r. a. l. a. 78. 64. 08208. g. r. a. r. c. a.
 t. m. o. j. m. a. r. t. e. r. @. c. o. a. r. c. t. e. s.
 tel. 93. 216. 03. 56 fax. 93. 216. 51. 97



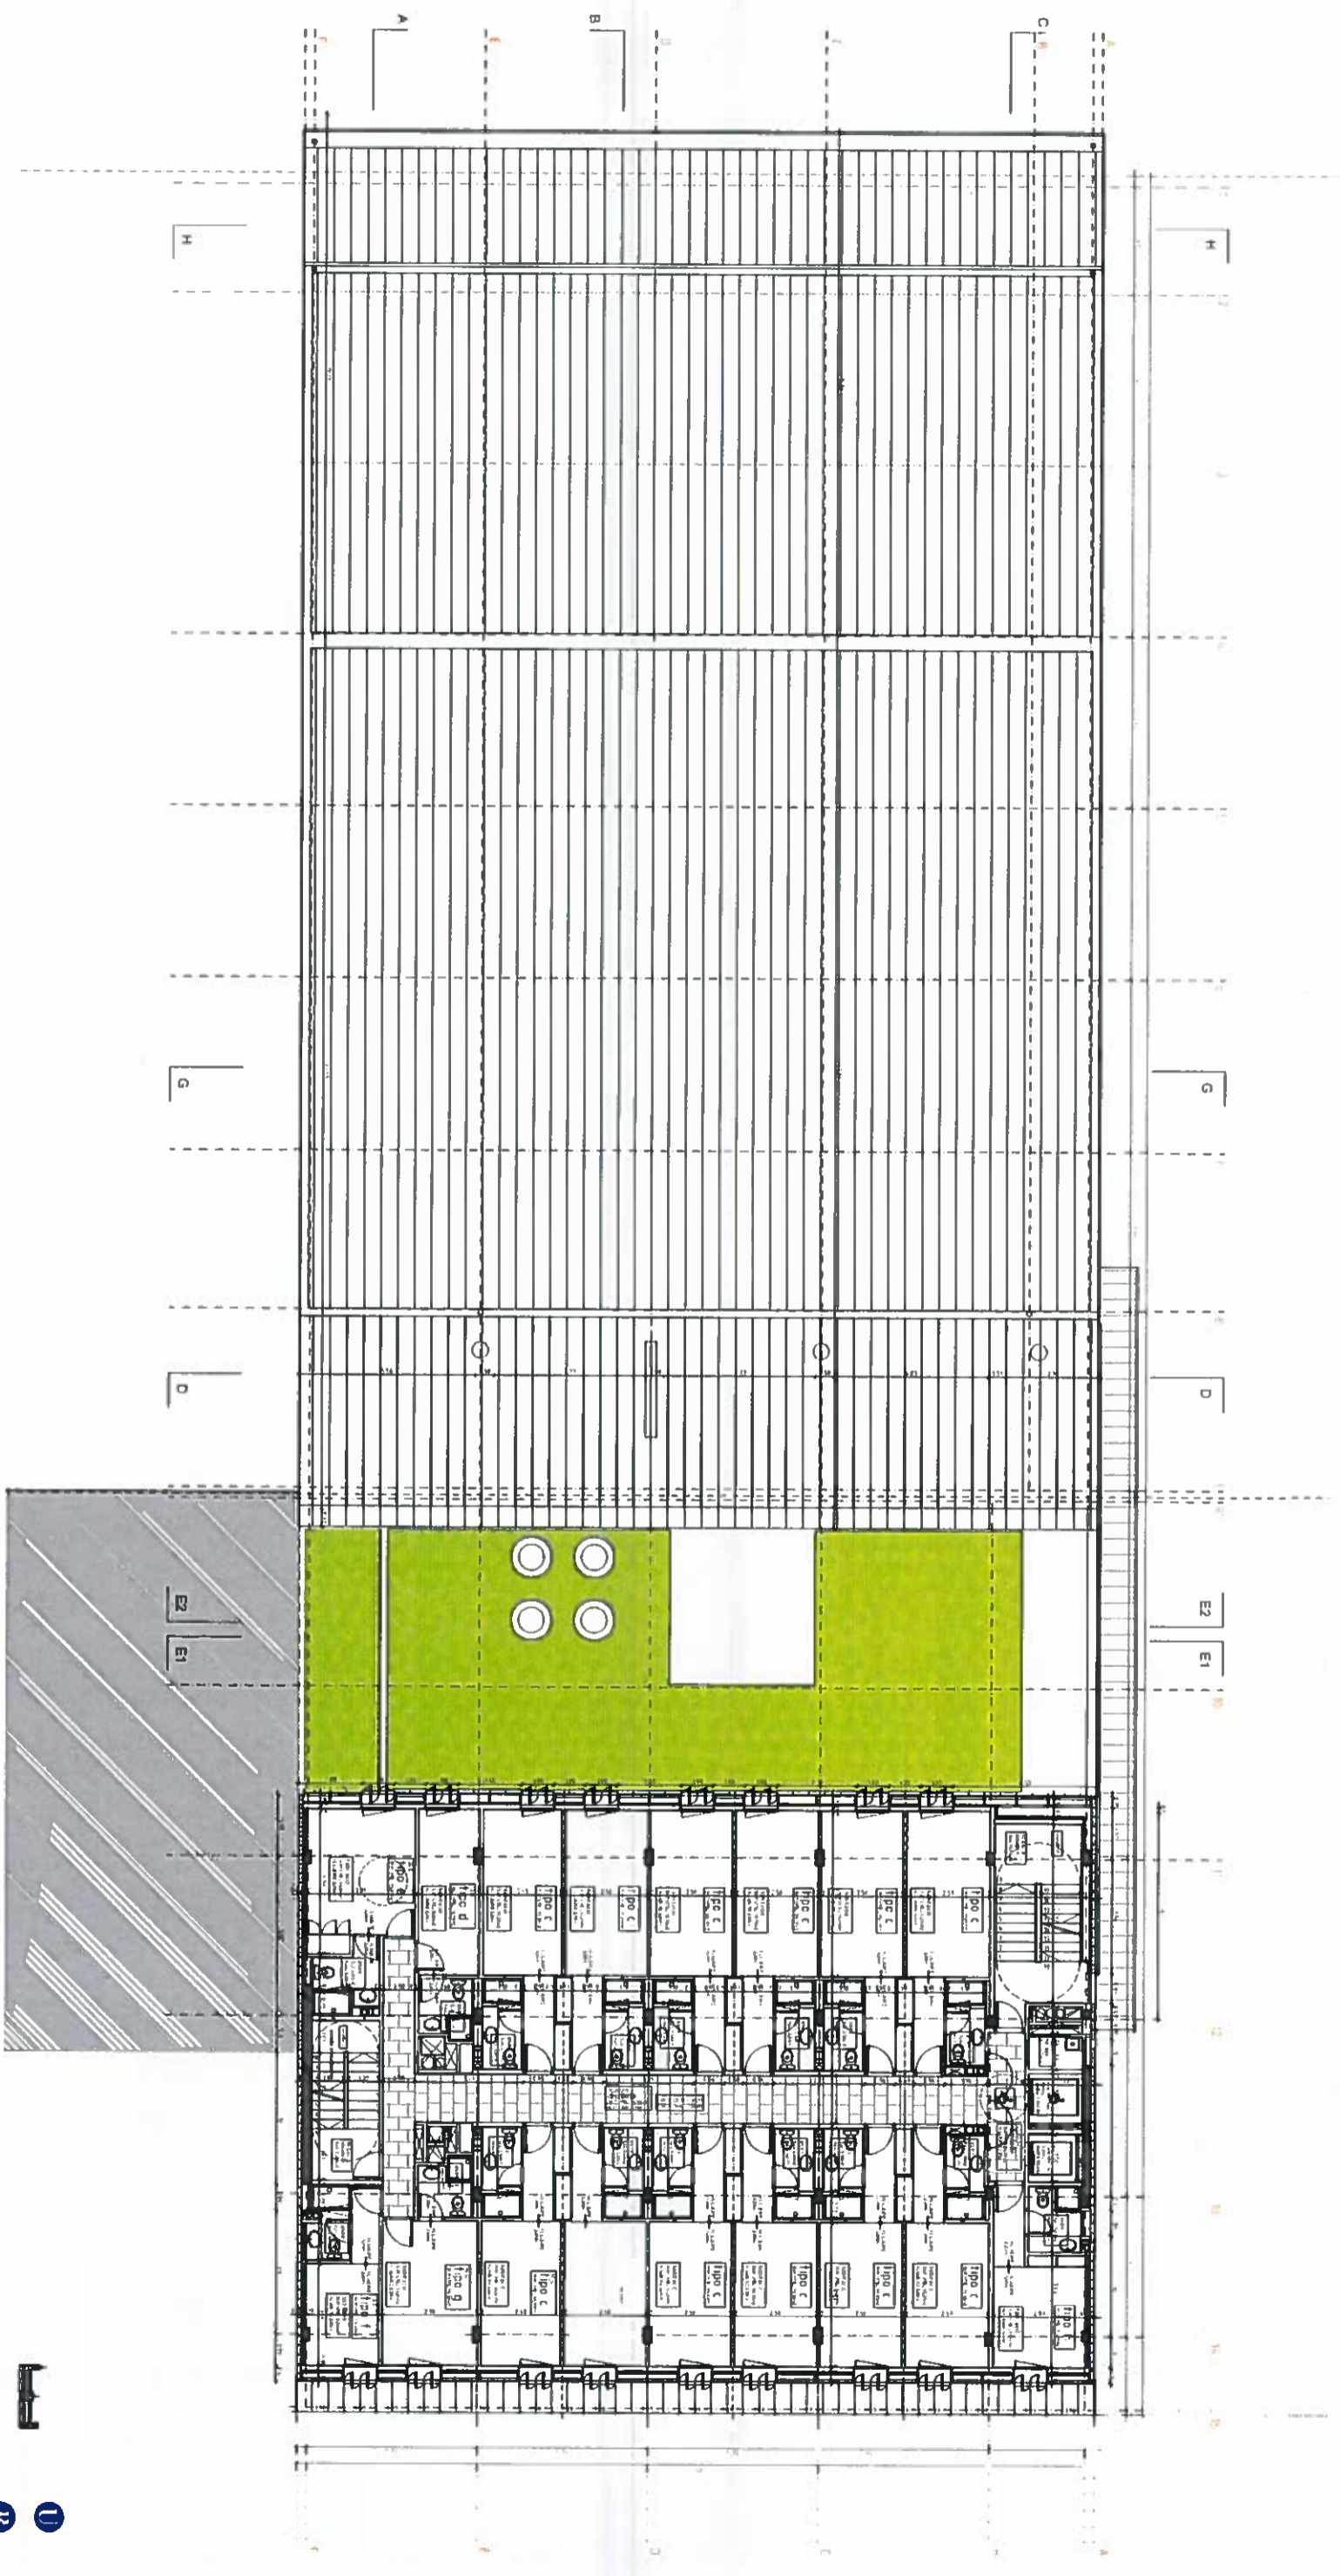

TIPO	OCCUPACIÓ	UNIF./PZS
a	aula	7
b	habitació	10
c	corredor	80
d	habitació	7
e	habitació	5
f	aula	7
g	habitació	7
h	habitació	2
i	habitació	2
j	habitació	1
k	habitació	1
l	habitació	1
TOTAL UNIF./PZS: 102		
TOTAL M2: 33		

col·legi major sant jordi
 projecte executiu
 data: ABRIL 2004
 plantó: PLANTA SE'ENA
 escala: 1:300

cotxes i superfícies - A10.1

client: Universitat de Barcelona
 C/rect. @ evel·line
 pla p.l'10.10.10
 @ Calmes 27-47-20.0800 / Barcelona
 Te: 93.492.53.35 / Fax: 93.491.53.29

arquitecte: Josep Lluís Mateo
 MAP arquitectos.s.l
 C/ de gregori 108.44 08008 BARCELONA
 T: 93.216.63.56 / F: 93.210.52.52





PANELLERS

- P1 Formigó trencat + plaques rodants
- P2 Gres 20x20cm a cuberta i zones de transit
- P3 Gres 20x20cm a cuberta i zones de transit
- P4 Flocats metàl·lics (rebrats 70x70mm) 60x40cm
- P5 Flocats metàl·lics (rebrats 70x70mm) 60x40cm
- P22 Gres porcelanat 20x20cm

REVESTIMENTS VERTICALS

- R1 Gres cerut porcelanat 20x20cm a terra
- R2 Gres cerut porcelanat 20x20cm a terra
col·legi major sant Jordi
 projecte executiu

UNIVERSITAT DE BARCELONA

client: Universitat de Barcelona
 estudi: 001-1101
 data: 15/05/2014

arquitecte: Josep Lluís Mateo
 MAP arquitectos, sl
 c/ de gràcia, 355b 08008 barcelona
 t: +34 93 240 0871
 f: +34 93 240 0872
 www.maparquitectos.com

data: 48R- 2014
 planta: PLANTA SOTERRANEA
 escala: 1/500

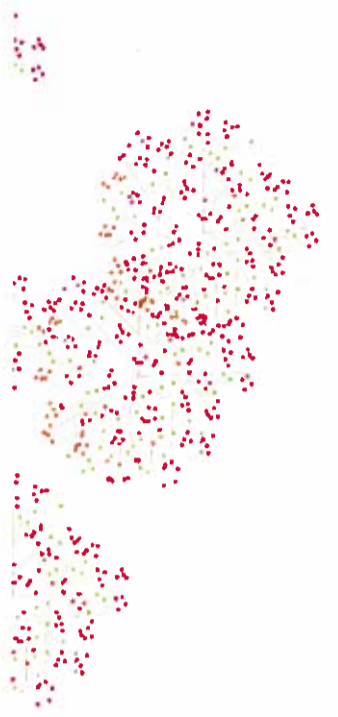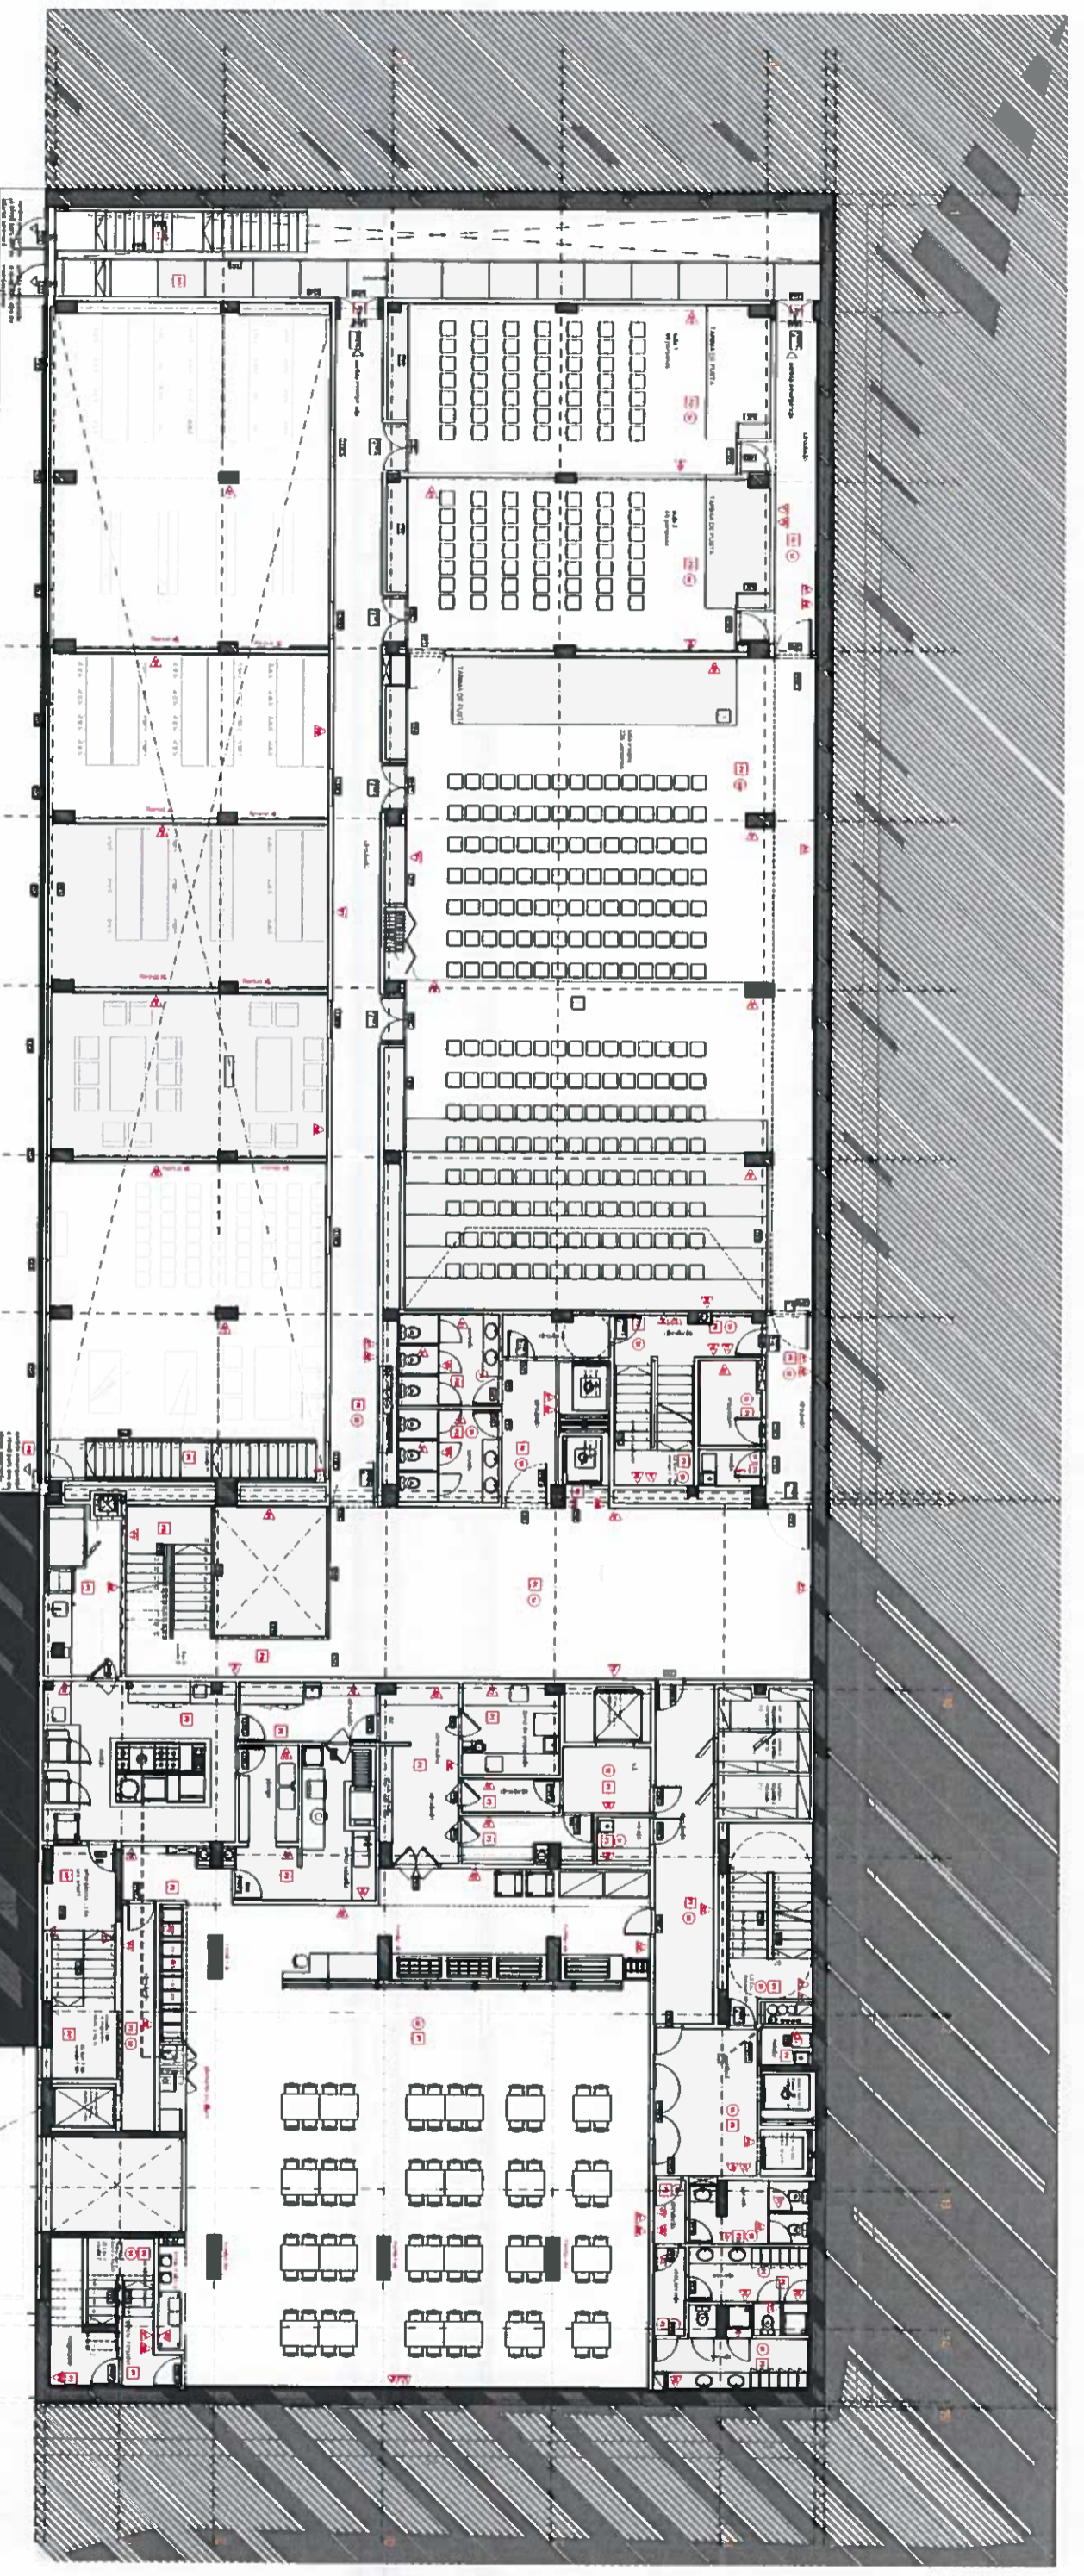

PAVIMENTS

P1 Paviment de ceràmica i gresos polidèrics.
 P2 Gres 20x30cm a color i zones on nivell.
 P3 Paviment de ceràmica i gresos polidèrics.
 P4 Paviment de ceràmica i gresos polidèrics.
INVESTIMENTS VERTICALS

R1 Gres acanalat porcel·làtic 20x20cm a terra.
 R2 Gres 20x20cm a color i zones on nivell.
 R3 Gres 20x20cm a color i zones on nivell.
 B10 Fals de sostre i sòl.
 B11 Fals de sostre i sòl.
 B12 Fals de sostre i sòl.
 B13 Fals de sostre i sòl.
 B14 Fals de sostre i sòl.
 B15 Fals de sostre i sòl.
 B16 Fals de sostre i sòl.
 B17 Fals de sostre i sòl.
 B18 Fals de sostre i sòl.
 B19 Fals de sostre i sòl.
 B20 Fals de sostre i sòl.

col·legi major sant jordi
 projecte executiu

MAP arquitectos.s.l
 p de gràcia 126 08008 barcelona
 t 93 218 63 56 fax 93 218 52 57

Josep Lluís Mateo

col·legi major sant jordi
 projecte executiu

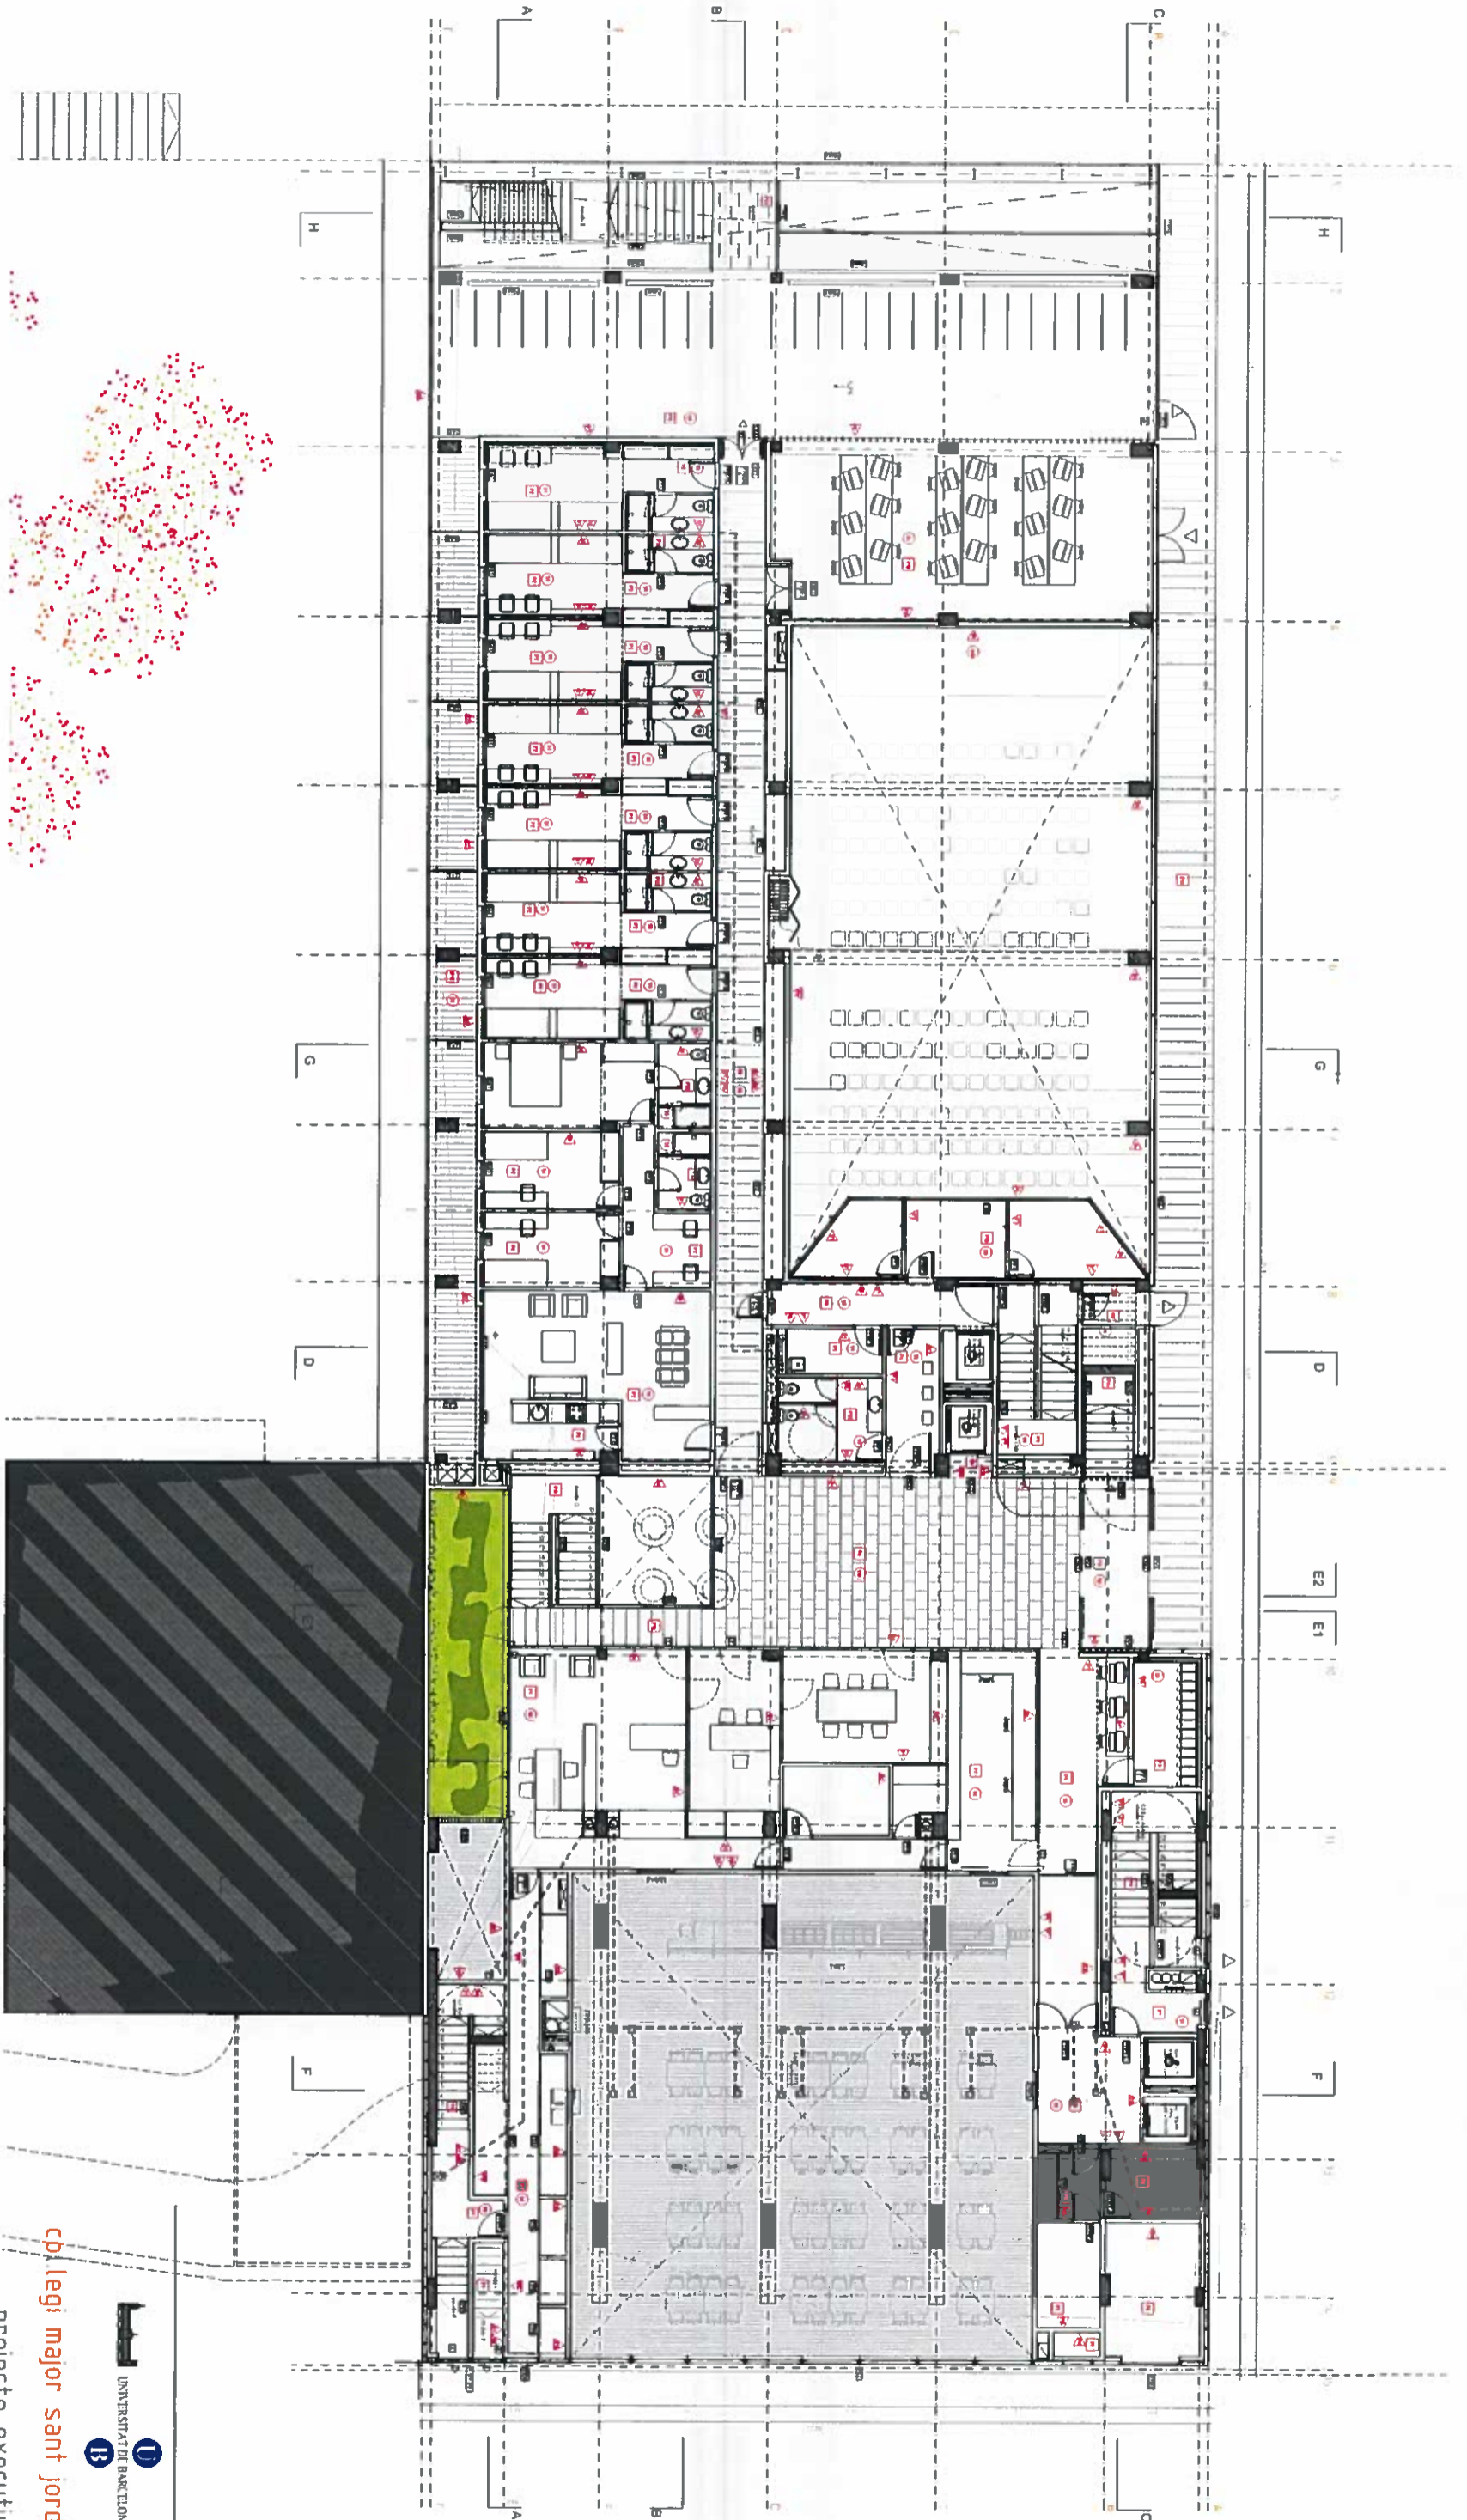

PANYLENTS

- P1 Formigó i ceràmica ceràmica polidivada
- P2 Formigó i ceràmica ceràmica polidivada
client: **Universitat de Barcelona**
 projecte: **CP, legi major sant Jordi**
 projecte executiu
 Plaça de Sant Jordi, 1
 08002 Barcelona
 Tel: 93 543 3333 Fax: 93 543 53 59
Josep Lluís Mateo
MAP arquitectos SL
 D. de g. a. l. a. 08/08/2008 D. de g. a. l. a. 08/08/2008
 Tel: 93 216 6738 Fax: 93 216 52 52

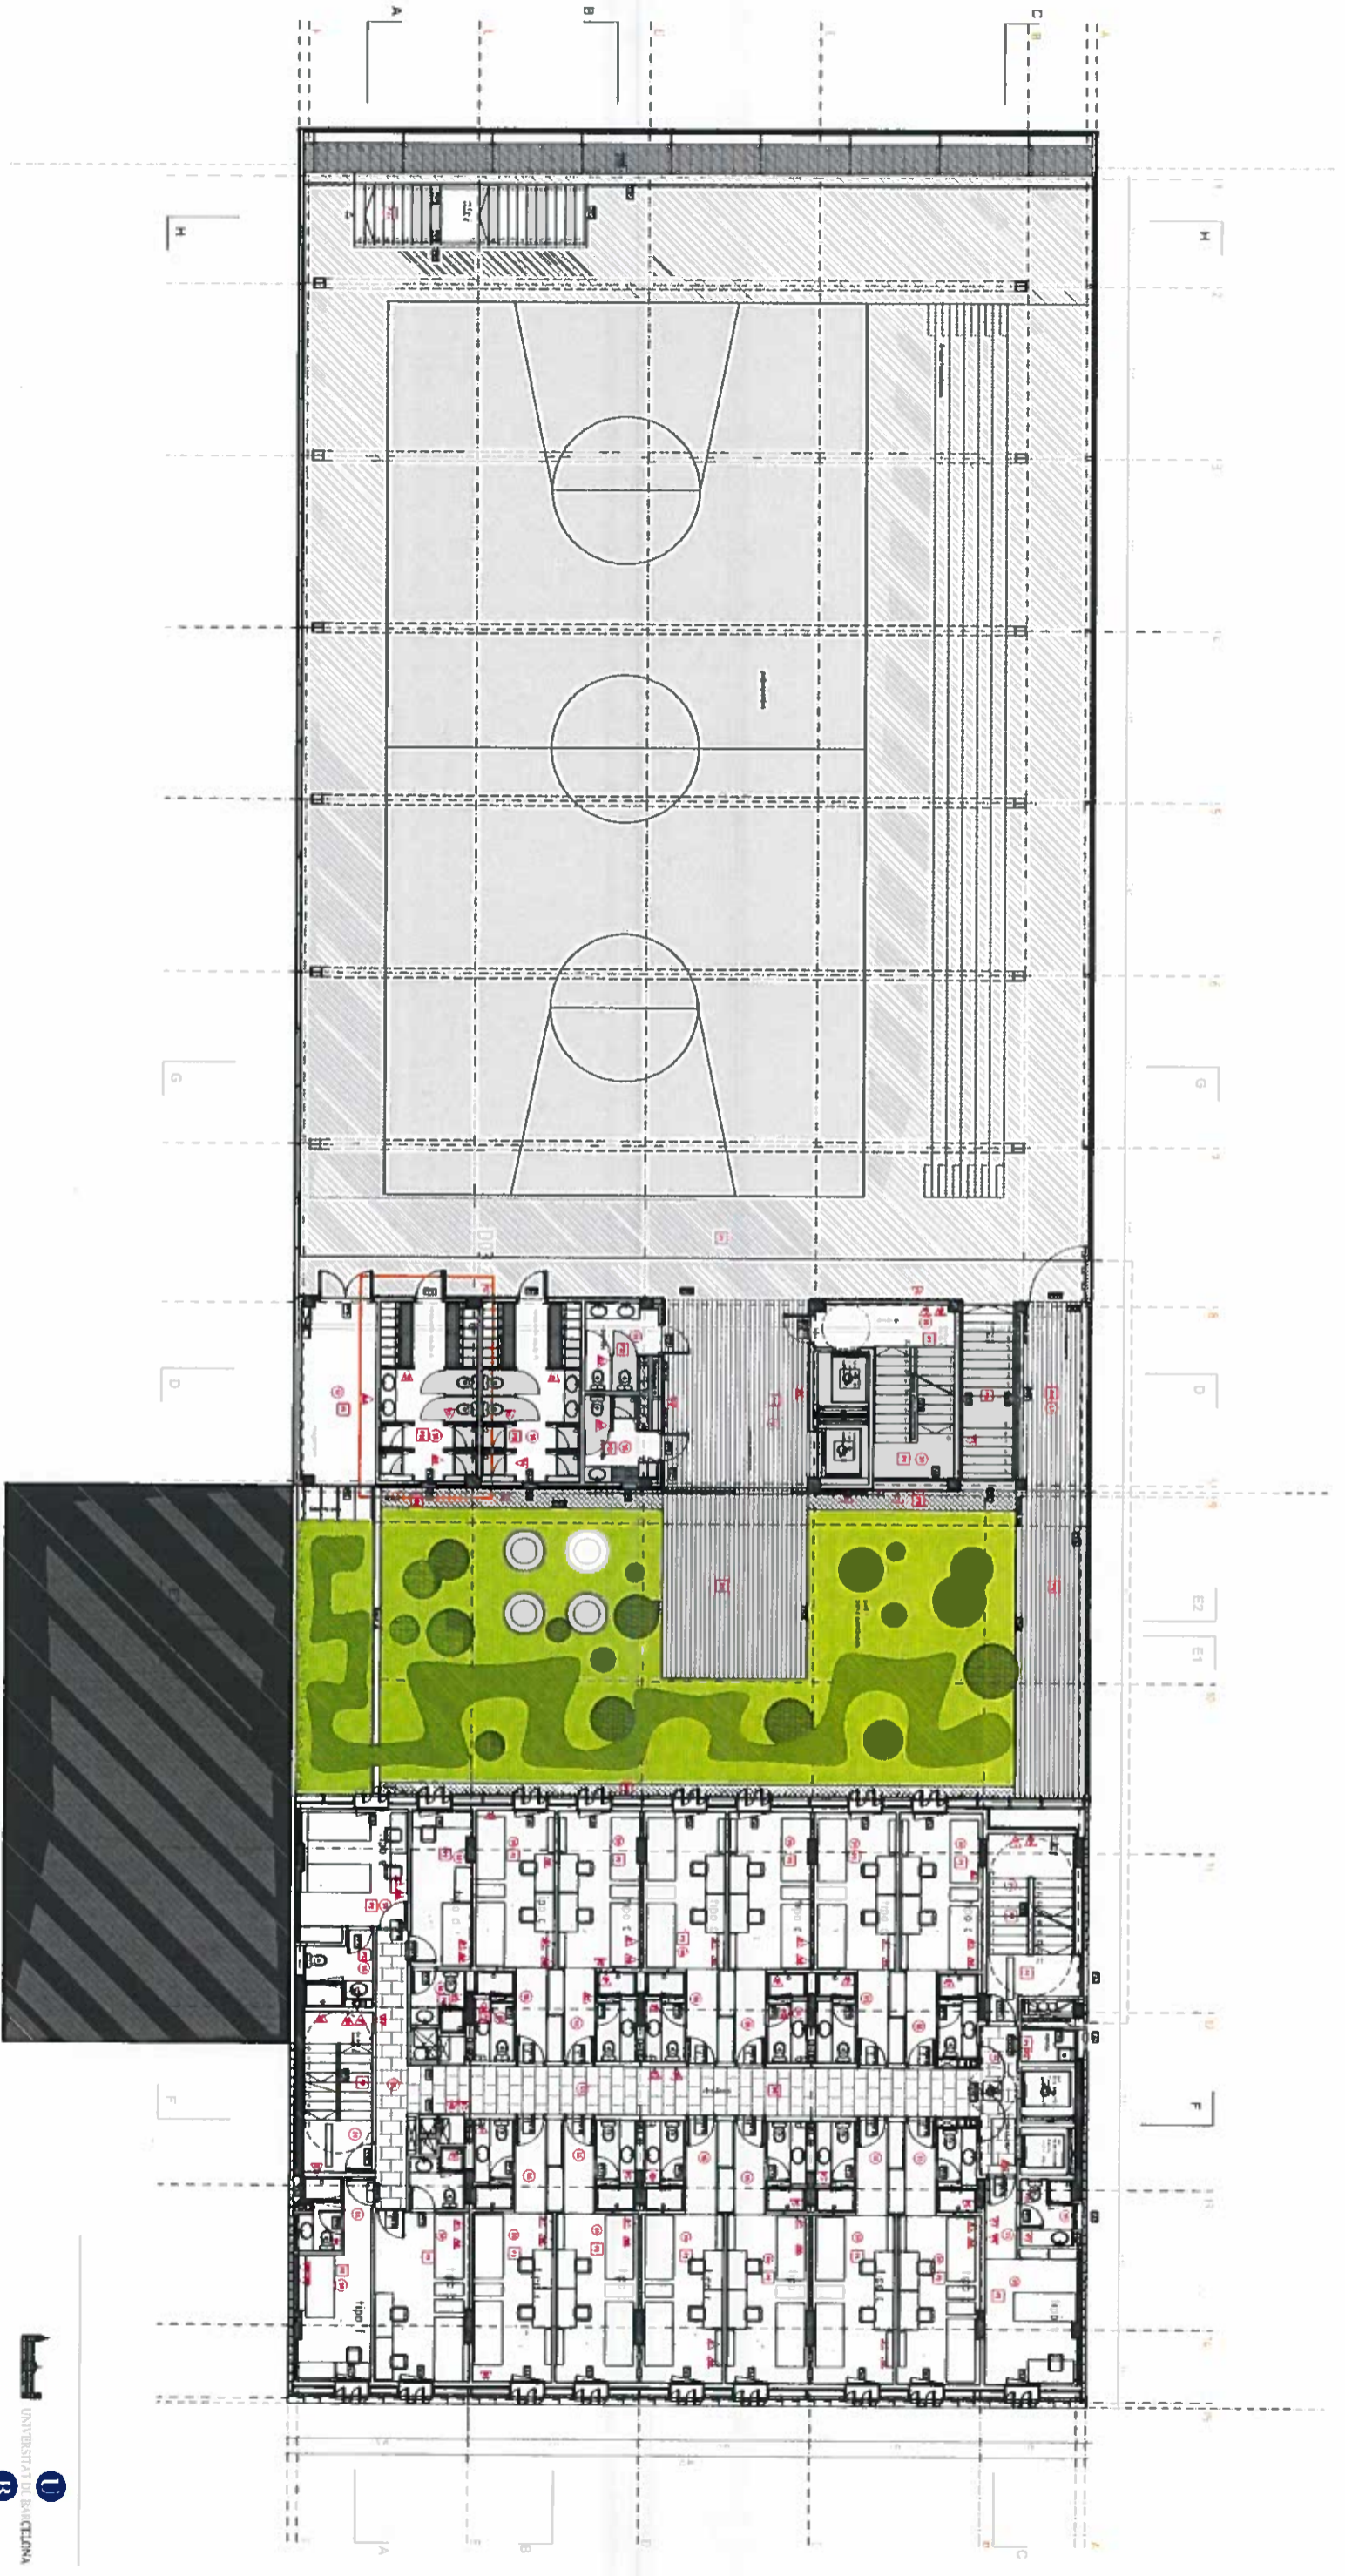

- PAVIMENTS**
- P1 Formigó massís + pintura polidrà.
 - P2 Terraçó gru post. (s'ubstruc. color blanc).
 - P3 Cera 20x20cm a color i zones de servei.
 - P4 Fusta maciça (fusta: roble, fusta: 100x100cm).
 - P5 Fusta maciça (fusta: roble, fusta: 100x100cm).
 - P6 Fusta maciça (fusta: roble, fusta: 100x100cm).
 - P7 Terraçó gru post. (s'ubstruc. color blanc).
 - P8 Terraçó gru post. (s'ubstruc. color blanc).
- REVESTIMENTS VERTICALS**
- R1 Cera 20x20cm a color i zones de servei.
 - R2 Cera 20x20cm a color i zones de servei.
QUADRE HABITACIONS TIPUS	TIPUS	Ocupació	Unitats
1	habitació	10	1
2	habitació	10	1
col·legi major sant Jordi
 projecte executiu
 ABRIL 2004
 PANTJA PRINERA
 1/100
 client: Universitat de Barcelona
 materials - A04
 arquitecte: Josep Lluís Mateo
 MAP arquitectos,sl
 C/ de Princesa 136 08008 Barcelona
 T: 93 286 63 58 Fax: 93 286 57 97

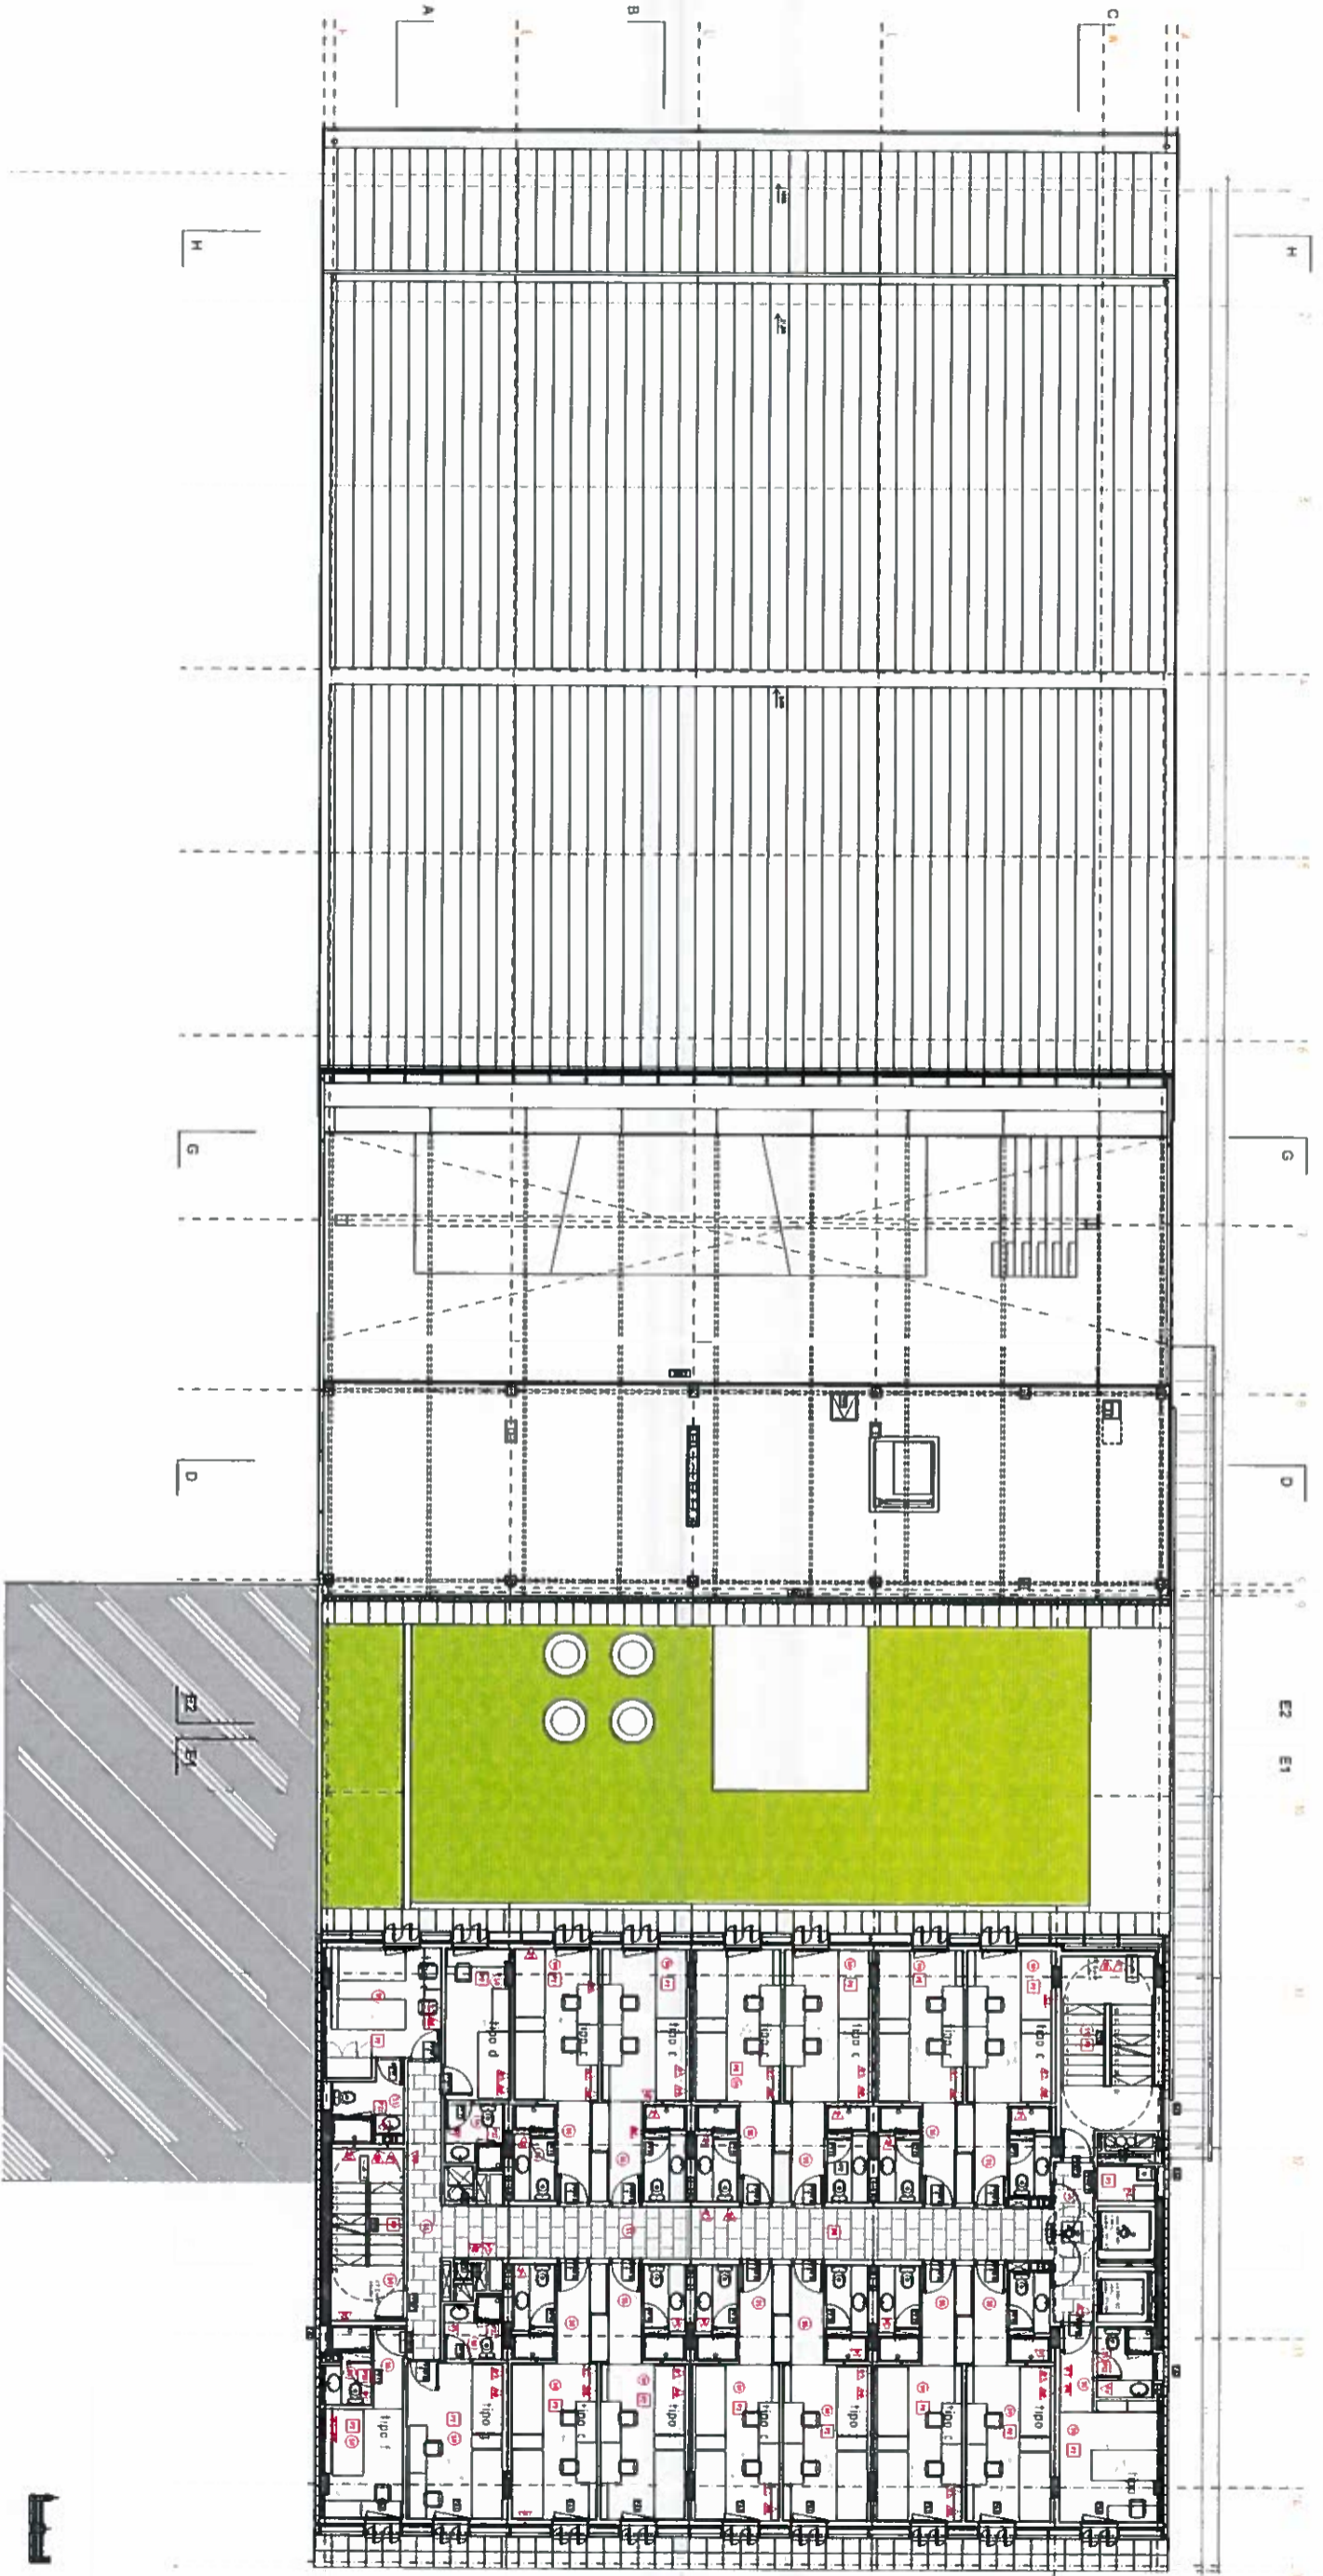

PANYSERS

P1 Formigó bastant + pintura políurea
 P2 Terrazo grà perll (60x60cm) color blanc
 P3 Gres 20x20cm a colorat i zones de servei
 P4 Gres 20x20cm a colorat i zones de servei
 P5 Llosa natural (marbre) 20x20x2cm
 P6 Llosa natural (marbre) 20x20x2cm
 P7 Terrazo grà perll (60x60cm) color blanc
 P8 Terrazo grà perll (60x60cm) color blanc
REVESTIMENTS VERTICALS

R1 Gres acurat porcelanític 20x20cm i 1cm
 R2 Gres 20x20cm a colorat i zones de servei
 R3 Revestiment de pedra natural "calce" de 60x40x2cm amb que
 R4 Revestiment de pedra natural "calce" de 60x40x2cm amb que
DIVISIONES

D1 Div. d'obra de fusta de acorn englobat a dos cares
 D2 Div. d'obra de fusta de acorn englobat a dos cares
QUADRE HABITACIONS TIPUS	TIPUS	QUADRE	UBERTAT
1	H1	habitatge	1
2	H2	habitatge	1
TOTAL DIBUJAT: 2			
TOTAL INDIVIDUALS: 2			

col·legi major sant Jordi

projecte executiu

ABRIL 2004

PLANTA QUARTA

1105

client: Universitat de Barcelona


material: A07

arquitecte: Josep Lluís Mateo

MAP arquitectos.s.l

c/ de gràcia 108 6è 08008 barcelona

tel: 93 716 63 76 fax: 93 716 52 92

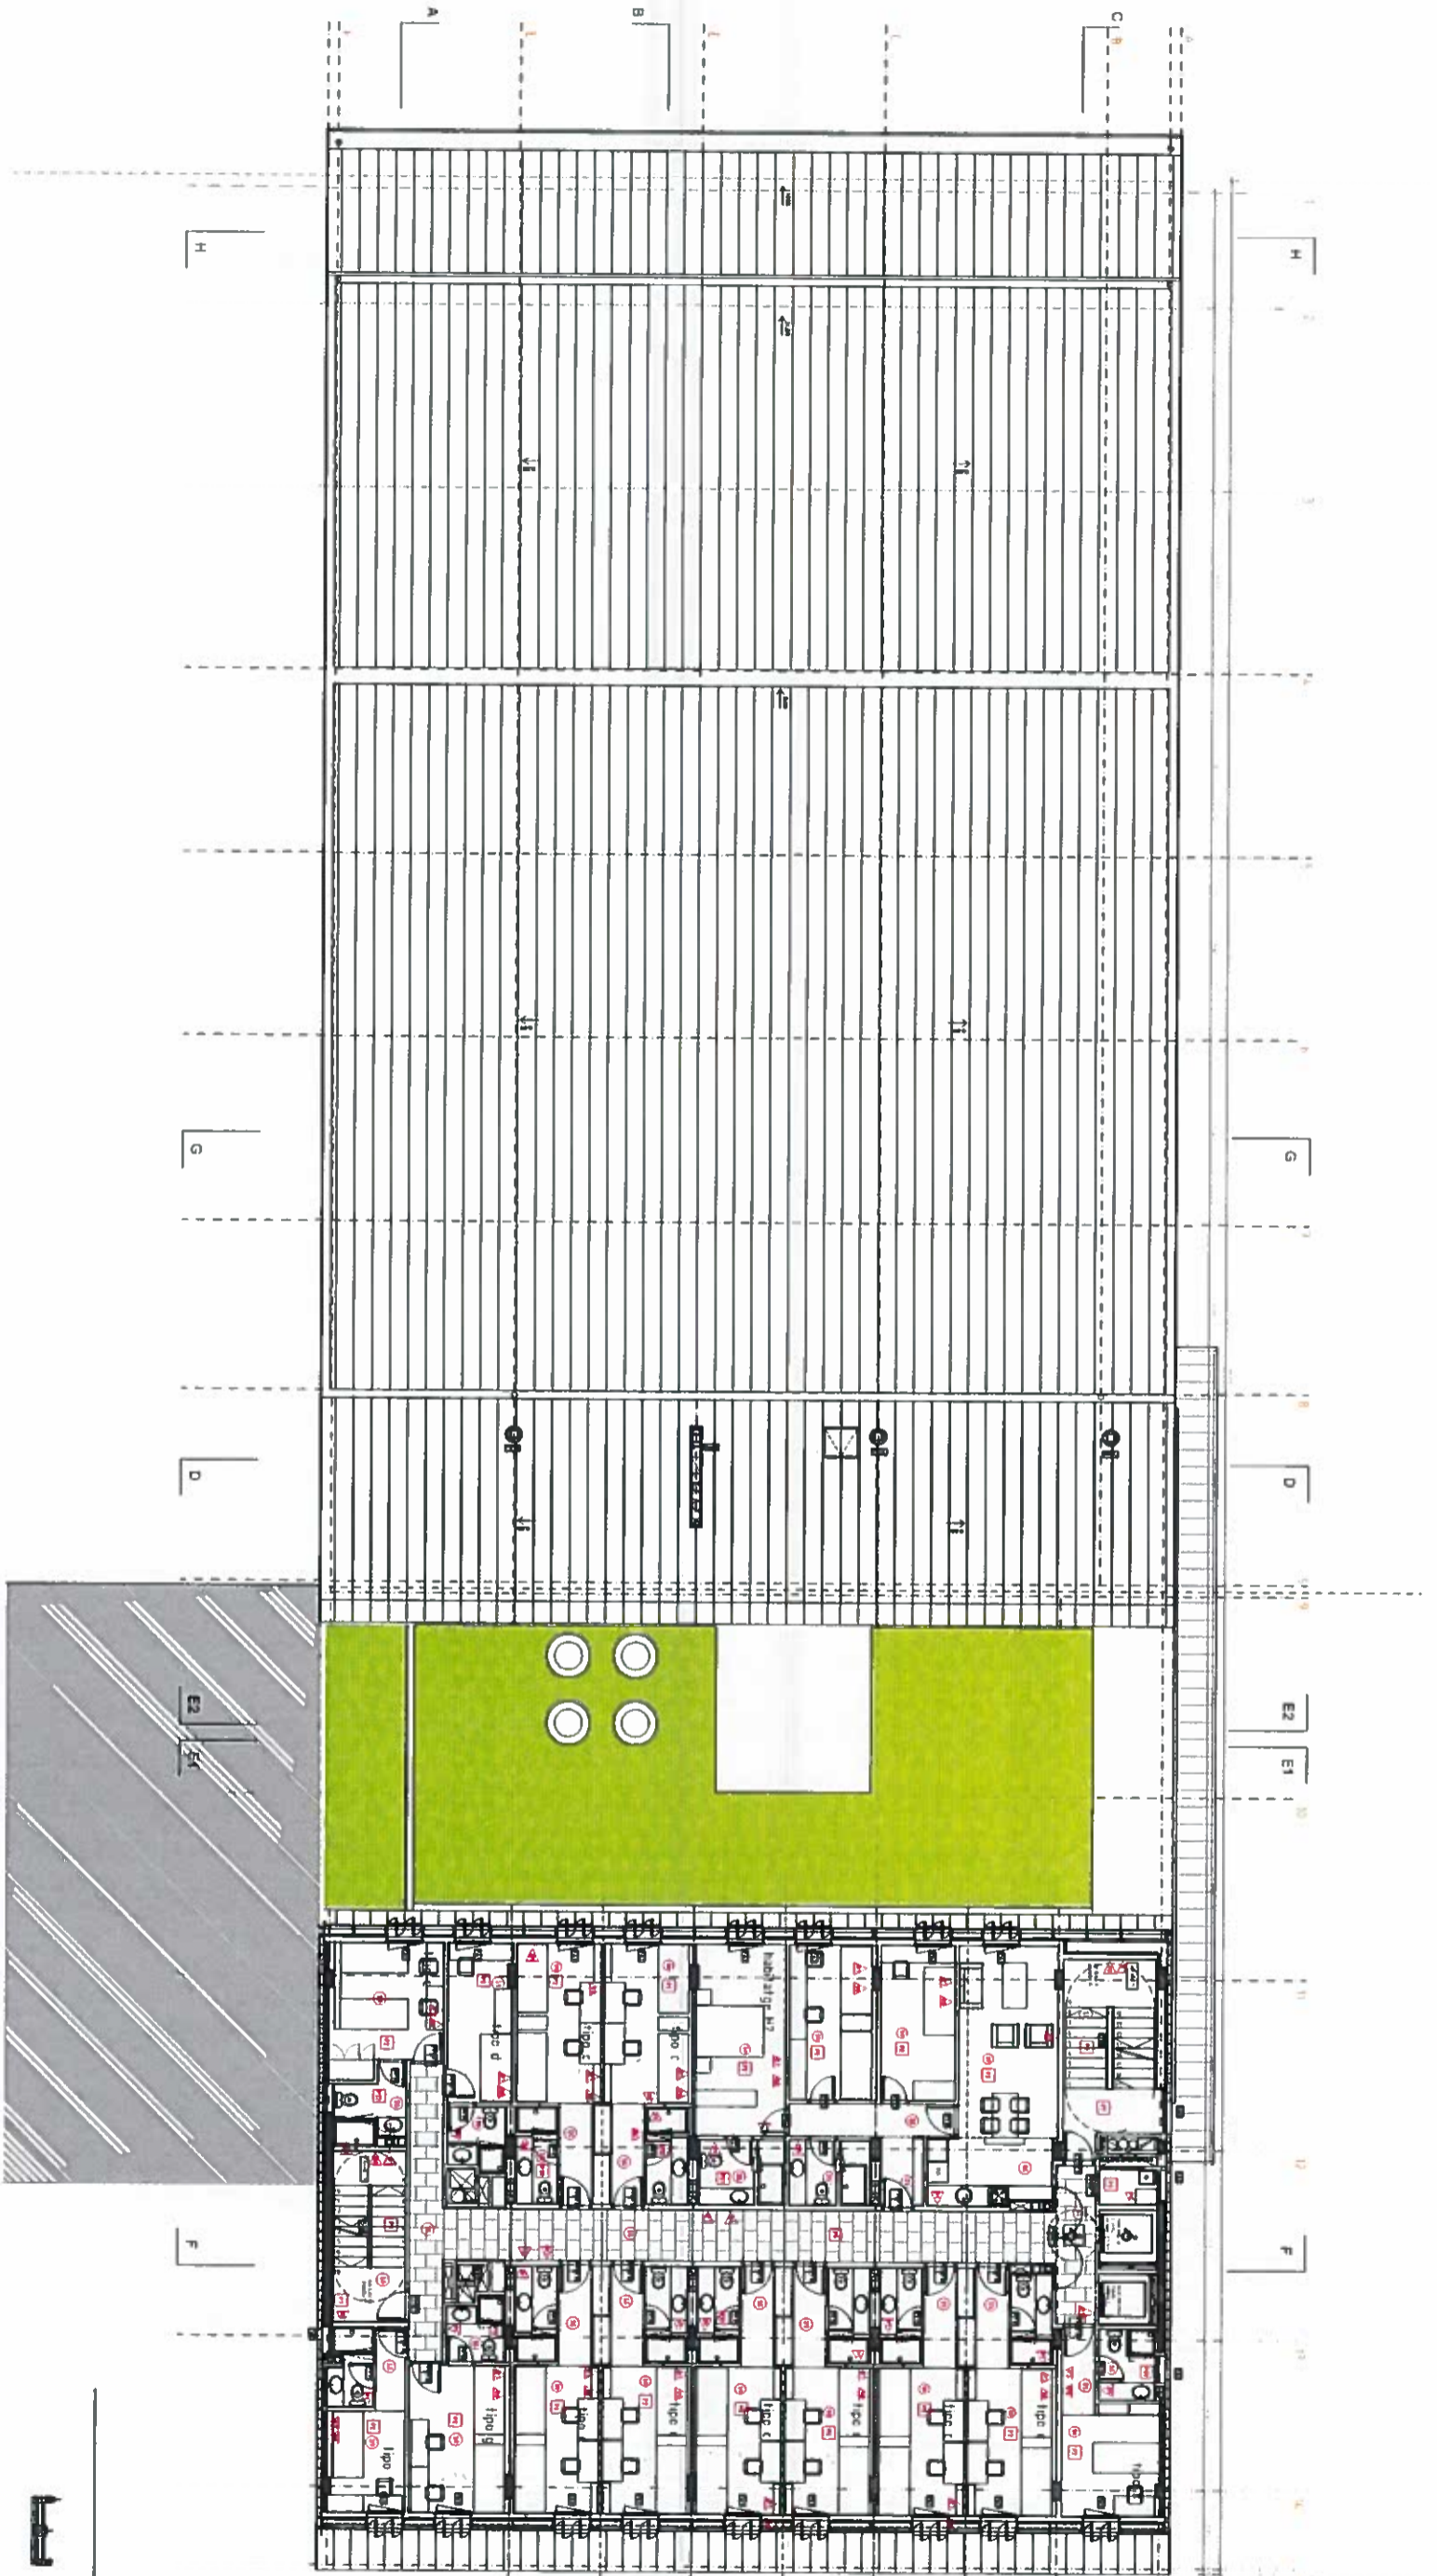

- PANYSANTS**
- P1 Formigó massala + pintura polidura
 - P2 Ceràmica grisa (col·locar, color blanc)
 - P3 Paviment de ceràmica (color blanc)
 - P4 Paviment de ceràmica (color blanc)
S7	Traspassos de cables de 45mm de diàmetre
S8	Traspassos de cables de 50mm de diàmetre
S9	Traspassos de cables de 55mm de diàmetre
S10	Traspassos de cables de 60mm de diàmetre

QUADRE HABITACIONS TIPUS

TIPUS	CODI	UNITATS
1	101	1
2	102	1
3	103	1
100	200	1

collegi major sant Jordi

projecte exec

ABR 2 4

PLANTA CN NA

client: Universitat de B r el

materials: A


arquitecte: Josep Lluís Mateo

MAP arquitectos.s.l

d'ee gràfica: 086 66 08008

tel: 93 505 53 35 fax: 93 505 53 39

tel: 93 716 63 56 fax: 93 716 58 52

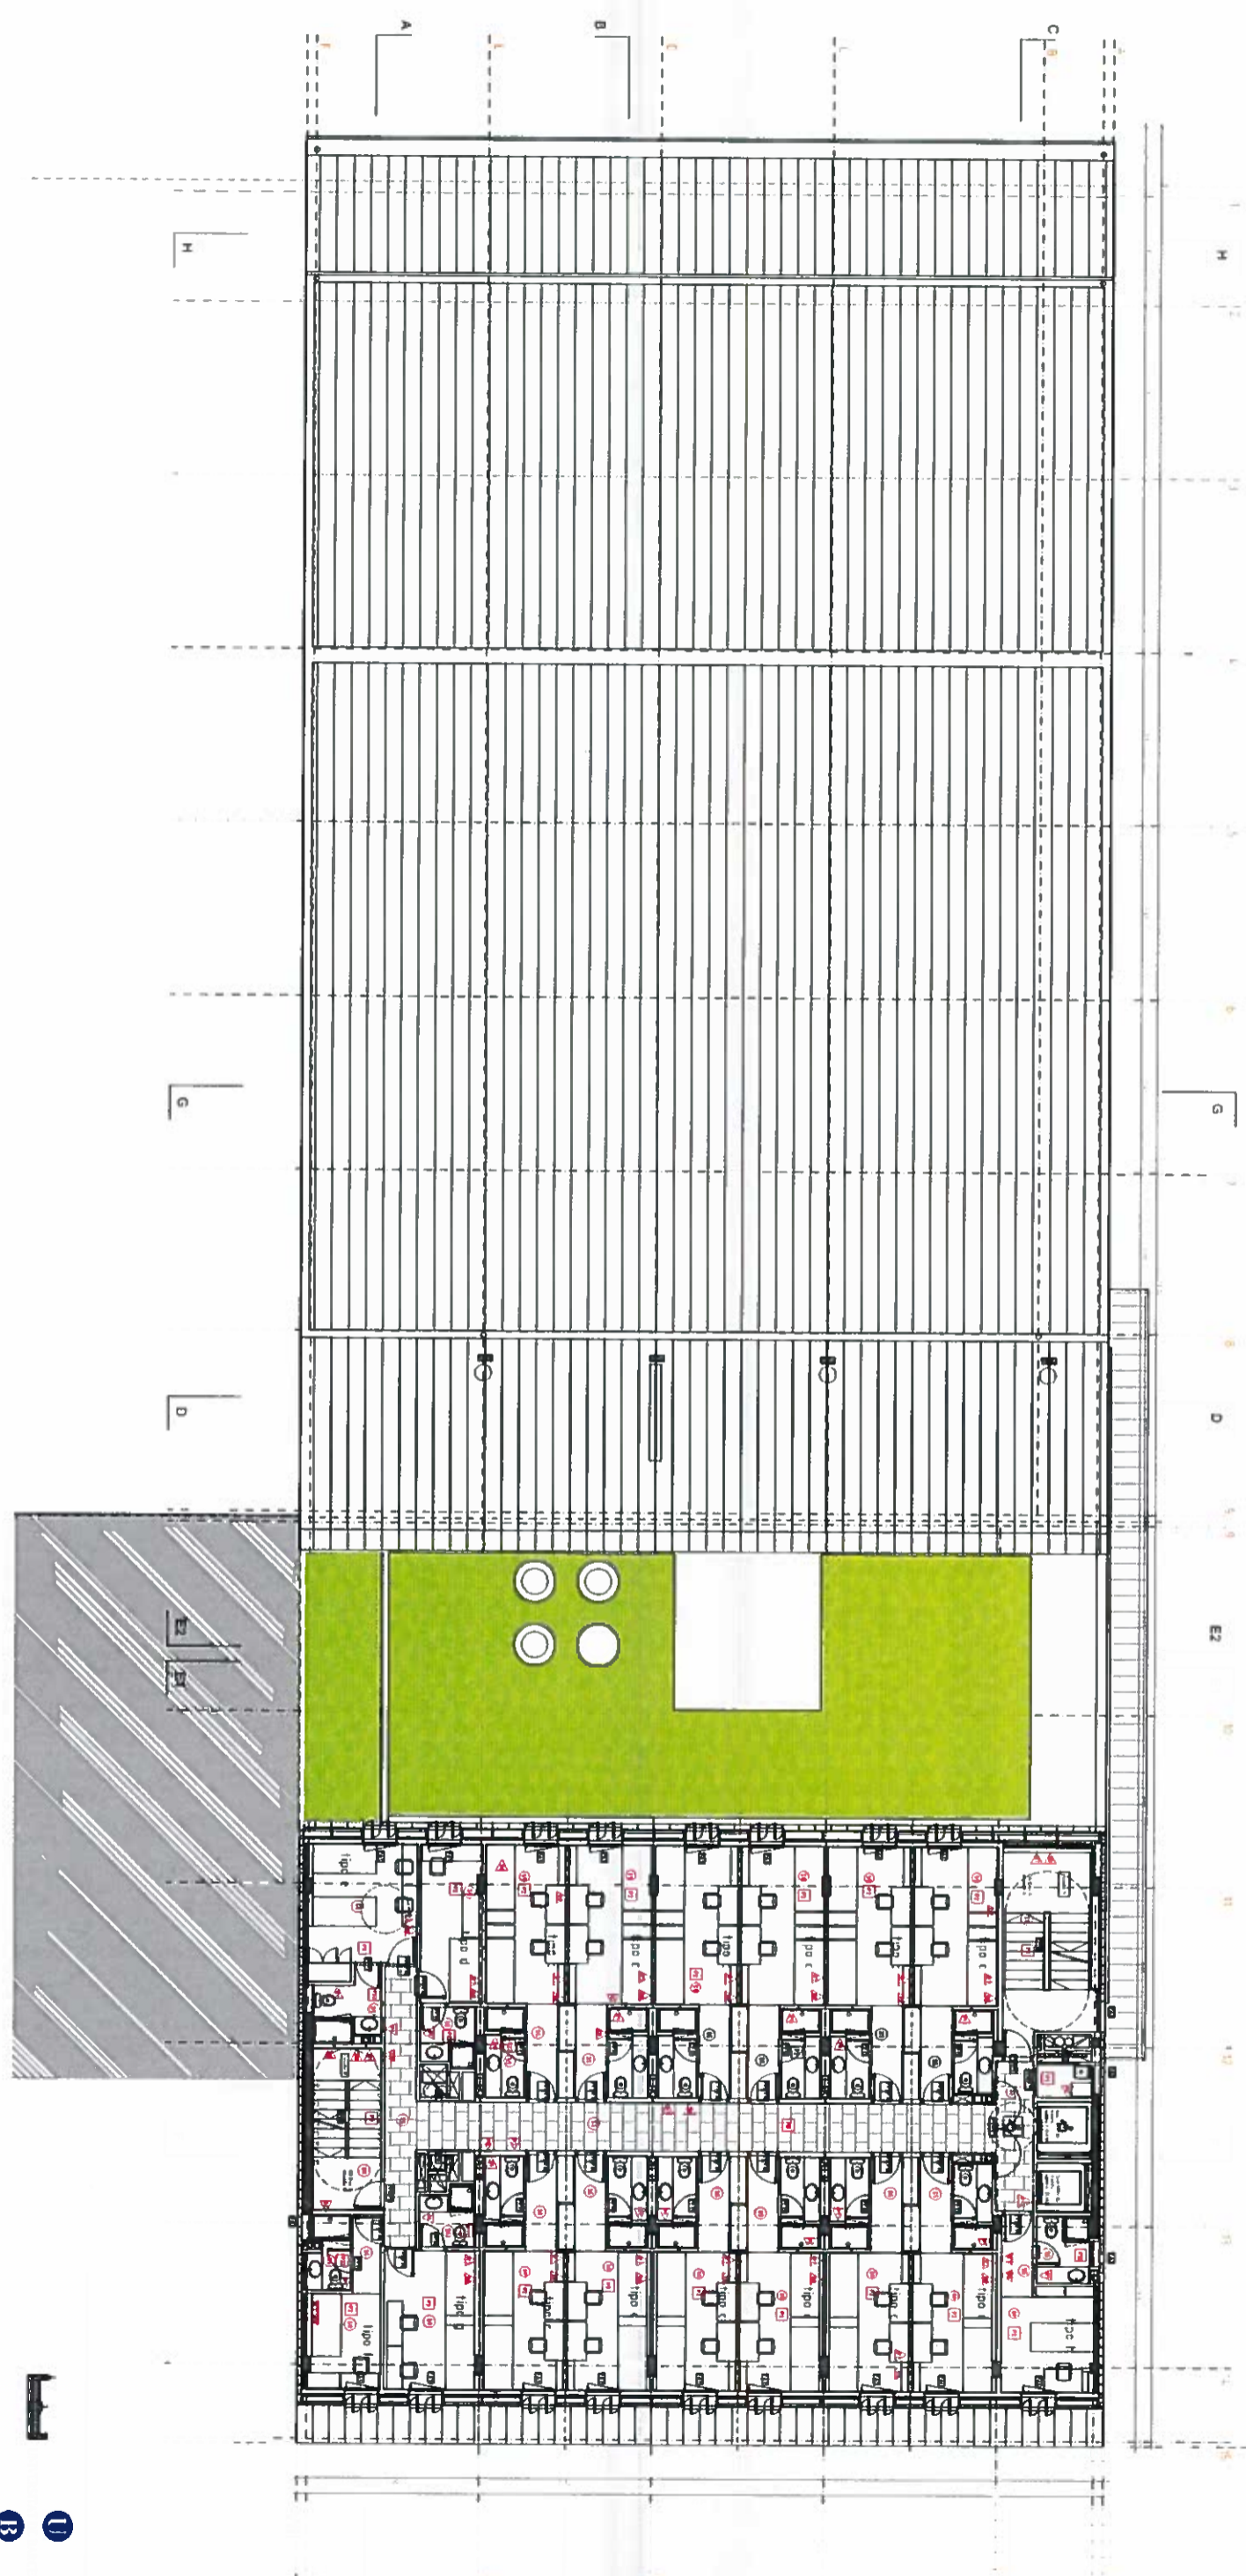

PAVIMENTS

P1 Formigó reforçat + gresol pols vermell
 P2 Formigó polit per 200x20cm, color blanc
 P3 Gres natural (Ingress tip absens) 20x40cm
 P4 Gres natural (Ingress tip absens) 20x40cm
TIPOUS	QUADRE	UMPTA3
1	0,00	7
2	0,00	10
3	0,00	10
TOTAL D'OBRA: 100

TOTAL M2: 100

col·legi major sant Jordi


client: **Ju**

arquitecte: **Josep Lluís Mateo**

MAP arquitectos, s.l

C/CP 972.0A 0864 08008 BARCELONA

Tel 93 216 63 38 Fax 93 216 57 92

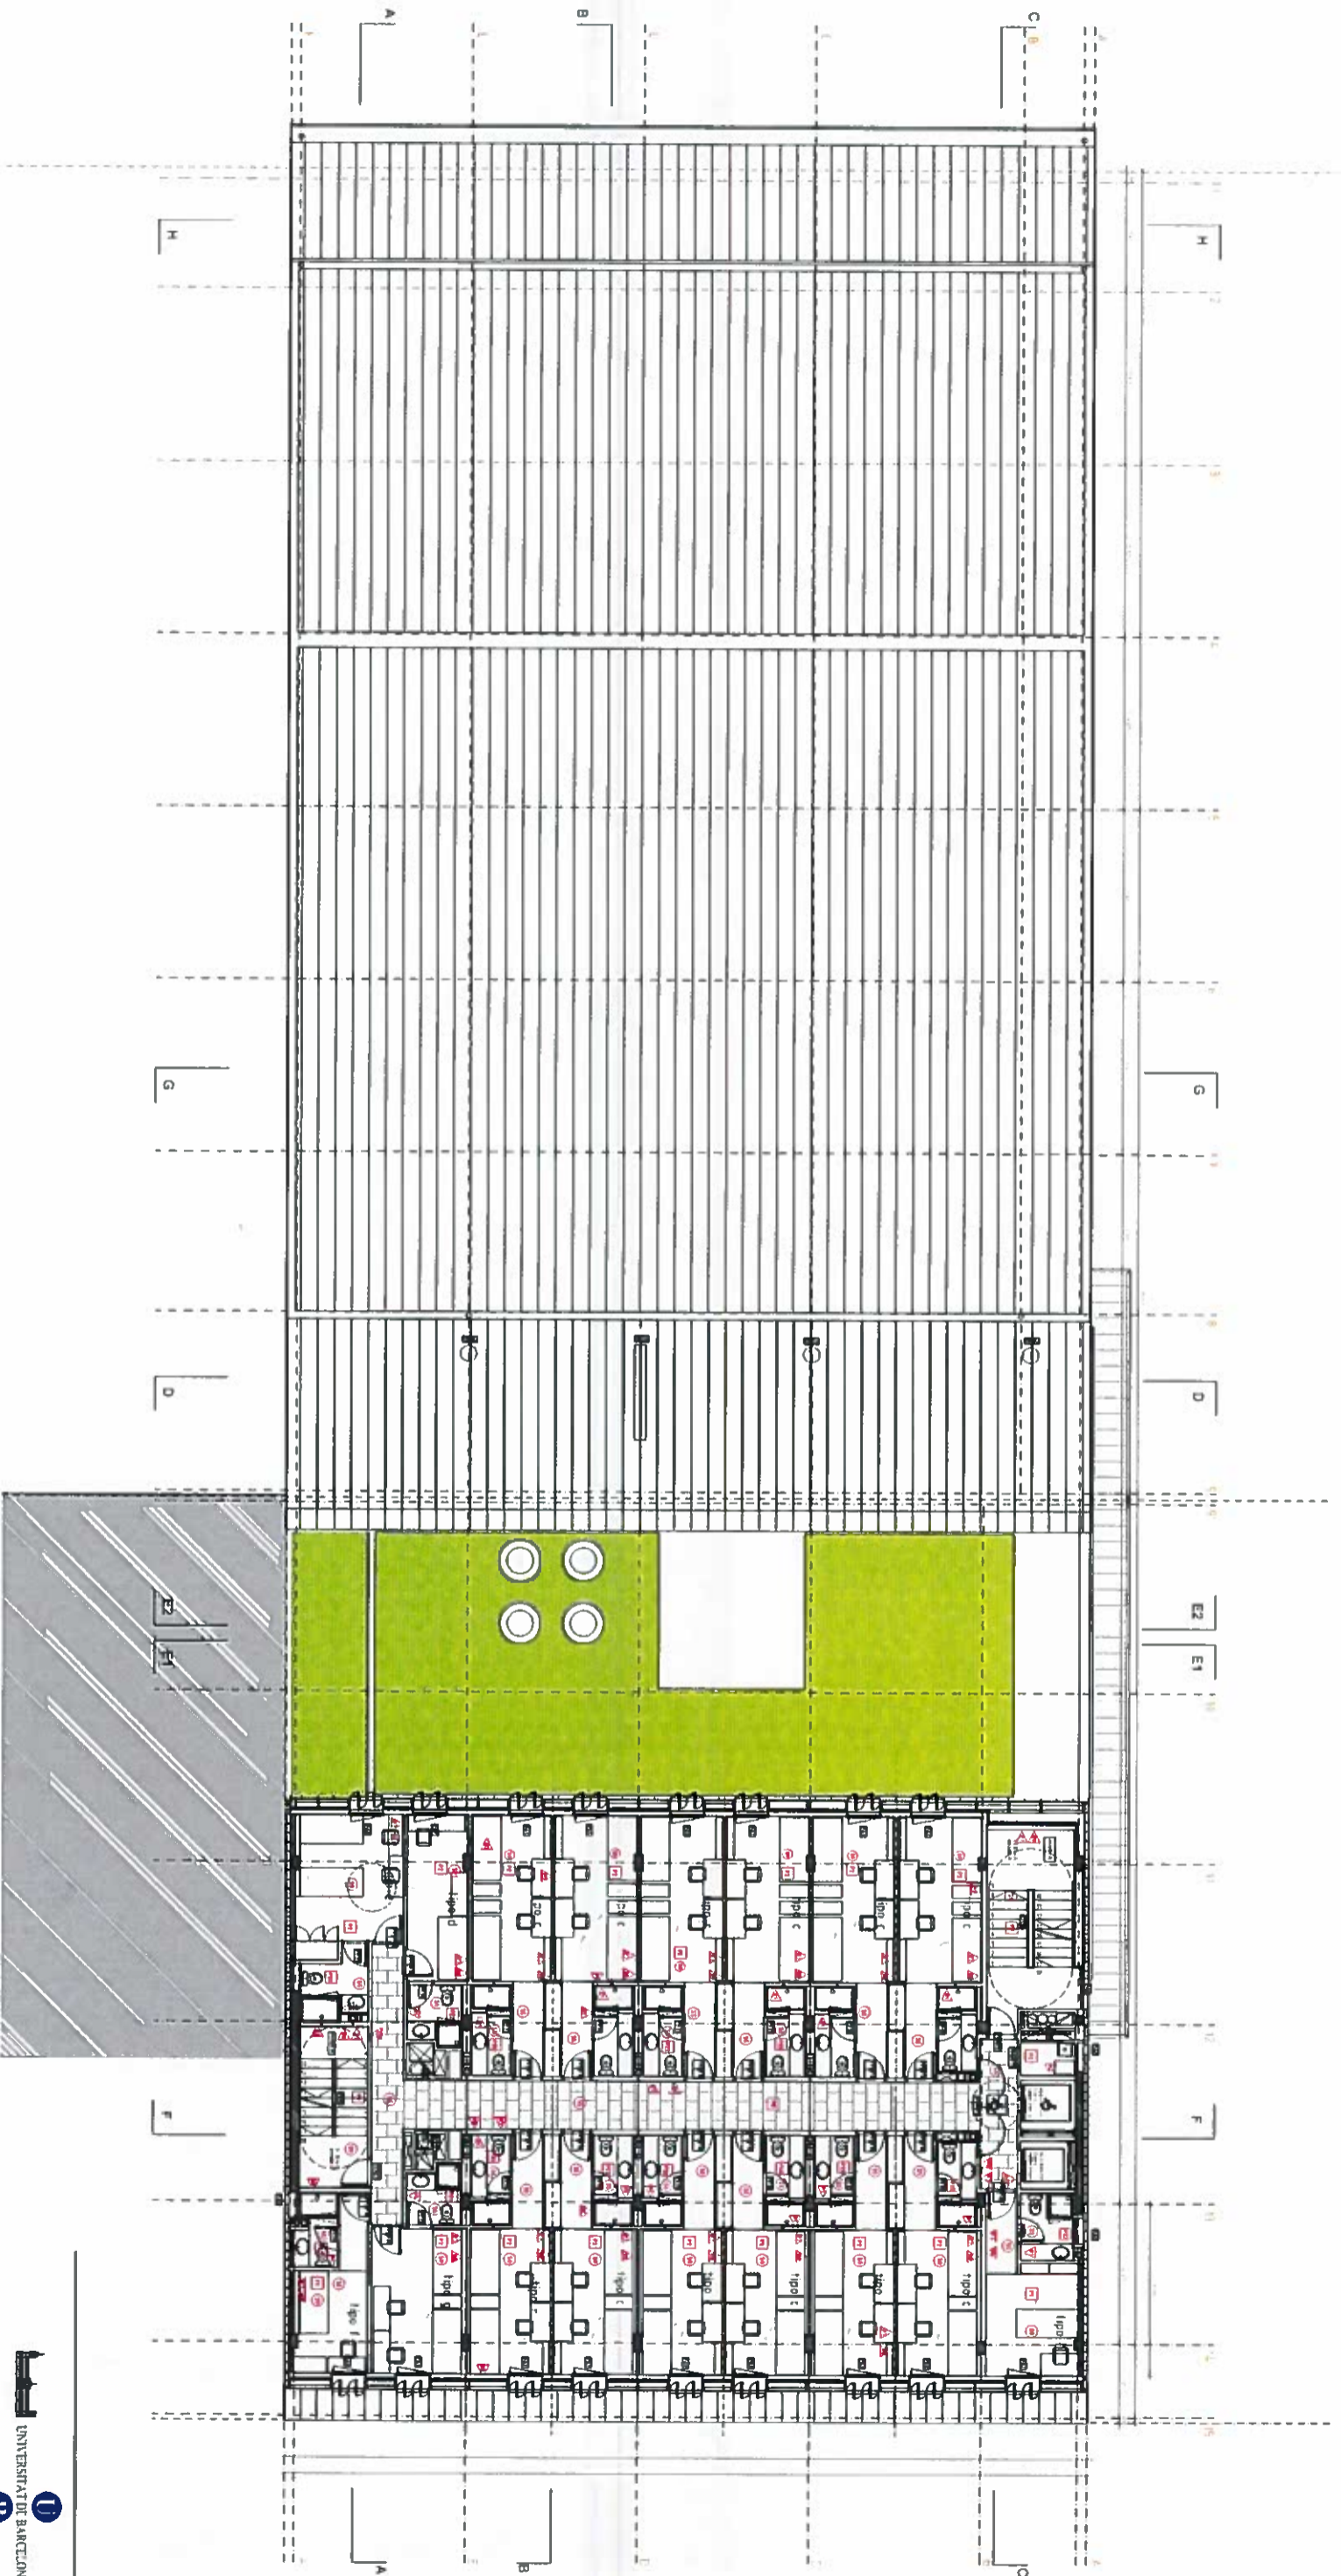

- PANELLERS**
- P1 Formigó armat a 100mm de gruella
 - P2 Formigó armat a 100mm de gruella
- DIVISIONES**
- D1 Eina d'obra de fusta de roure amb un costat a dos carres.
 - D2 Eina d'obra de fusta de roure amb dos costats.
 - D3 Eina d'obra de fusta de roure amb tres costats.
 - D4 Eina d'obra de fusta de roure amb quatre costats.
 - D5 Eina d'obra de fusta de roure amb un costat a dos carres i un altre costat a dos carres.
 - D6 Eina d'obra de fusta de roure amb un costat a dos carres i un altre costat a tres carres.
 - D7 Eina d'obra de fusta de roure amb un costat a dos carres i un altre costat a quatre carres.
 - D8 Eina d'obra de fusta de roure amb un costat a dos carres i un altre costat a cinc carres.
 - D9 Eina d'obra de fusta de roure amb un costat a dos carres i un altre costat a sis carres.
 - D10 Eina d'obra de fusta de roure amb un costat a dos carres i un altre costat a set carres.
 - D11 Eina d'obra de fusta de roure amb un costat a dos carres i un altre costat a vuit carres.
 - D12 Eina d'obra de fusta de roure amb un costat a dos carres i un altre costat a nou carres.
 - D13 Eina d'obra de fusta de roure amb un costat a dos carres i un altre costat a deu carres.
 - D14 Eina d'obra de fusta de roure amb un costat a dos carres i un altre costat a onze carres.
 - D15 Eina d'obra de fusta de roure amb un costat a dos carres i un altre costat a dotze carres.
 - D16 Eina d'obra de fusta de roure amb un costat a dos carres i un altre costat a tretze carres.
 - D17 Eina d'obra de fusta de roure amb un costat a dos carres i un altre costat a catorze carres.
 - D18 Eina d'obra de fusta de roure amb un costat a dos carres i un altre costat a quinze carres.
 - D19 Eina d'obra de fusta de roure amb un costat a dos carres i un altre costat a setze carres.
 - D20 Eina d'obra de fusta de roure amb un costat a dos carres i un altre costat a disset carres.

- PLAJS SOBRES**
- S1 Tancament de portes de fusta amb un costat a dos carres.
 - S2 Tancament de portes de fusta amb dos costats.
 - S3 Tancament de portes de fusta amb tres costats.
 - S4 Tancament de portes de fusta amb quatre costats.
 - S5 Tancament de portes de fusta amb un costat a dos carres i un altre costat a dos carres.
 - S6 Tancament de portes de fusta amb un costat a dos carres i un altre costat a tres carres.
 - S7 Tancament de portes de fusta amb un costat a dos carres i un altre costat a quatre carres.
 - S8 Tancament de portes de fusta amb un costat a dos carres i un altre costat a cinc carres.
 - S9 Tancament de portes de fusta amb un costat a dos carres i un altre costat a sis carres.
 - S10 Tancament de portes de fusta amb un costat a dos carres i un altre costat a set carres.
 - S11 Tancament de portes de fusta amb un costat a dos carres i un altre costat a vuit carres.
 - S12 Tancament de portes de fusta amb un costat a dos carres i un altre costat a nou carres.
 - S13 Tancament de portes de fusta amb un costat a dos carres i un altre costat a deu carres.
 - S14 Tancament de portes de fusta amb un costat a dos carres i un altre costat a onze carres.
 - S15 Tancament de portes de fusta amb un costat a dos carres i un altre costat a dotze carres.
 - S16 Tancament de portes de fusta amb un costat a dos carres i un altre costat a tretze carres.
 - S17 Tancament de portes de fusta amb un costat a dos carres i un altre costat a catorze carres.
 - S18 Tancament de portes de fusta amb un costat a dos carres i un altre costat a quinze carres.
 - S19 Tancament de portes de fusta amb un costat a dos carres i un altre costat a setze carres.
 - S20 Tancament de portes de fusta amb un costat a dos carres i un altre costat a disset carres.


QUADRE HABITACIONS TIPUS	TIPUS	OCCUPACIO	UMFATS
1	habitació	1	1
2	habitació	2	2
3	habitació	3	3
4	habitació	4	4
5	habitació	5	5
6	habitació	6	6
7	habitació	7	7
8	habitació	8	8
9	habitació	9	9
10	habitació	10	10
11	habitació	11	11
12	habitació	12	12
TOTAL D'OKES:			120
TOTAL INDIVIDUALS:			33

col·legi major sant jordi
 projecte executiu
 ABRIL 2016
 PLANTA SETENA
 1/100

UNIVERSITAT DE BARCELONA

client: Universitat de Barcelona
 C/REC D'EXECUCIO
 1. Edifici: 2^a Et. 20.08.07 Barcelona
 Tel: 93 402 43 31 Fax: 93 403 53 59

arquitecte: Josep Lluís Mateo
 MAP arquitectos.s.l
 p de gràcia 108 08001 Barcelona
 Tel: 93 316 63 56 Fax: 93 316 52 52

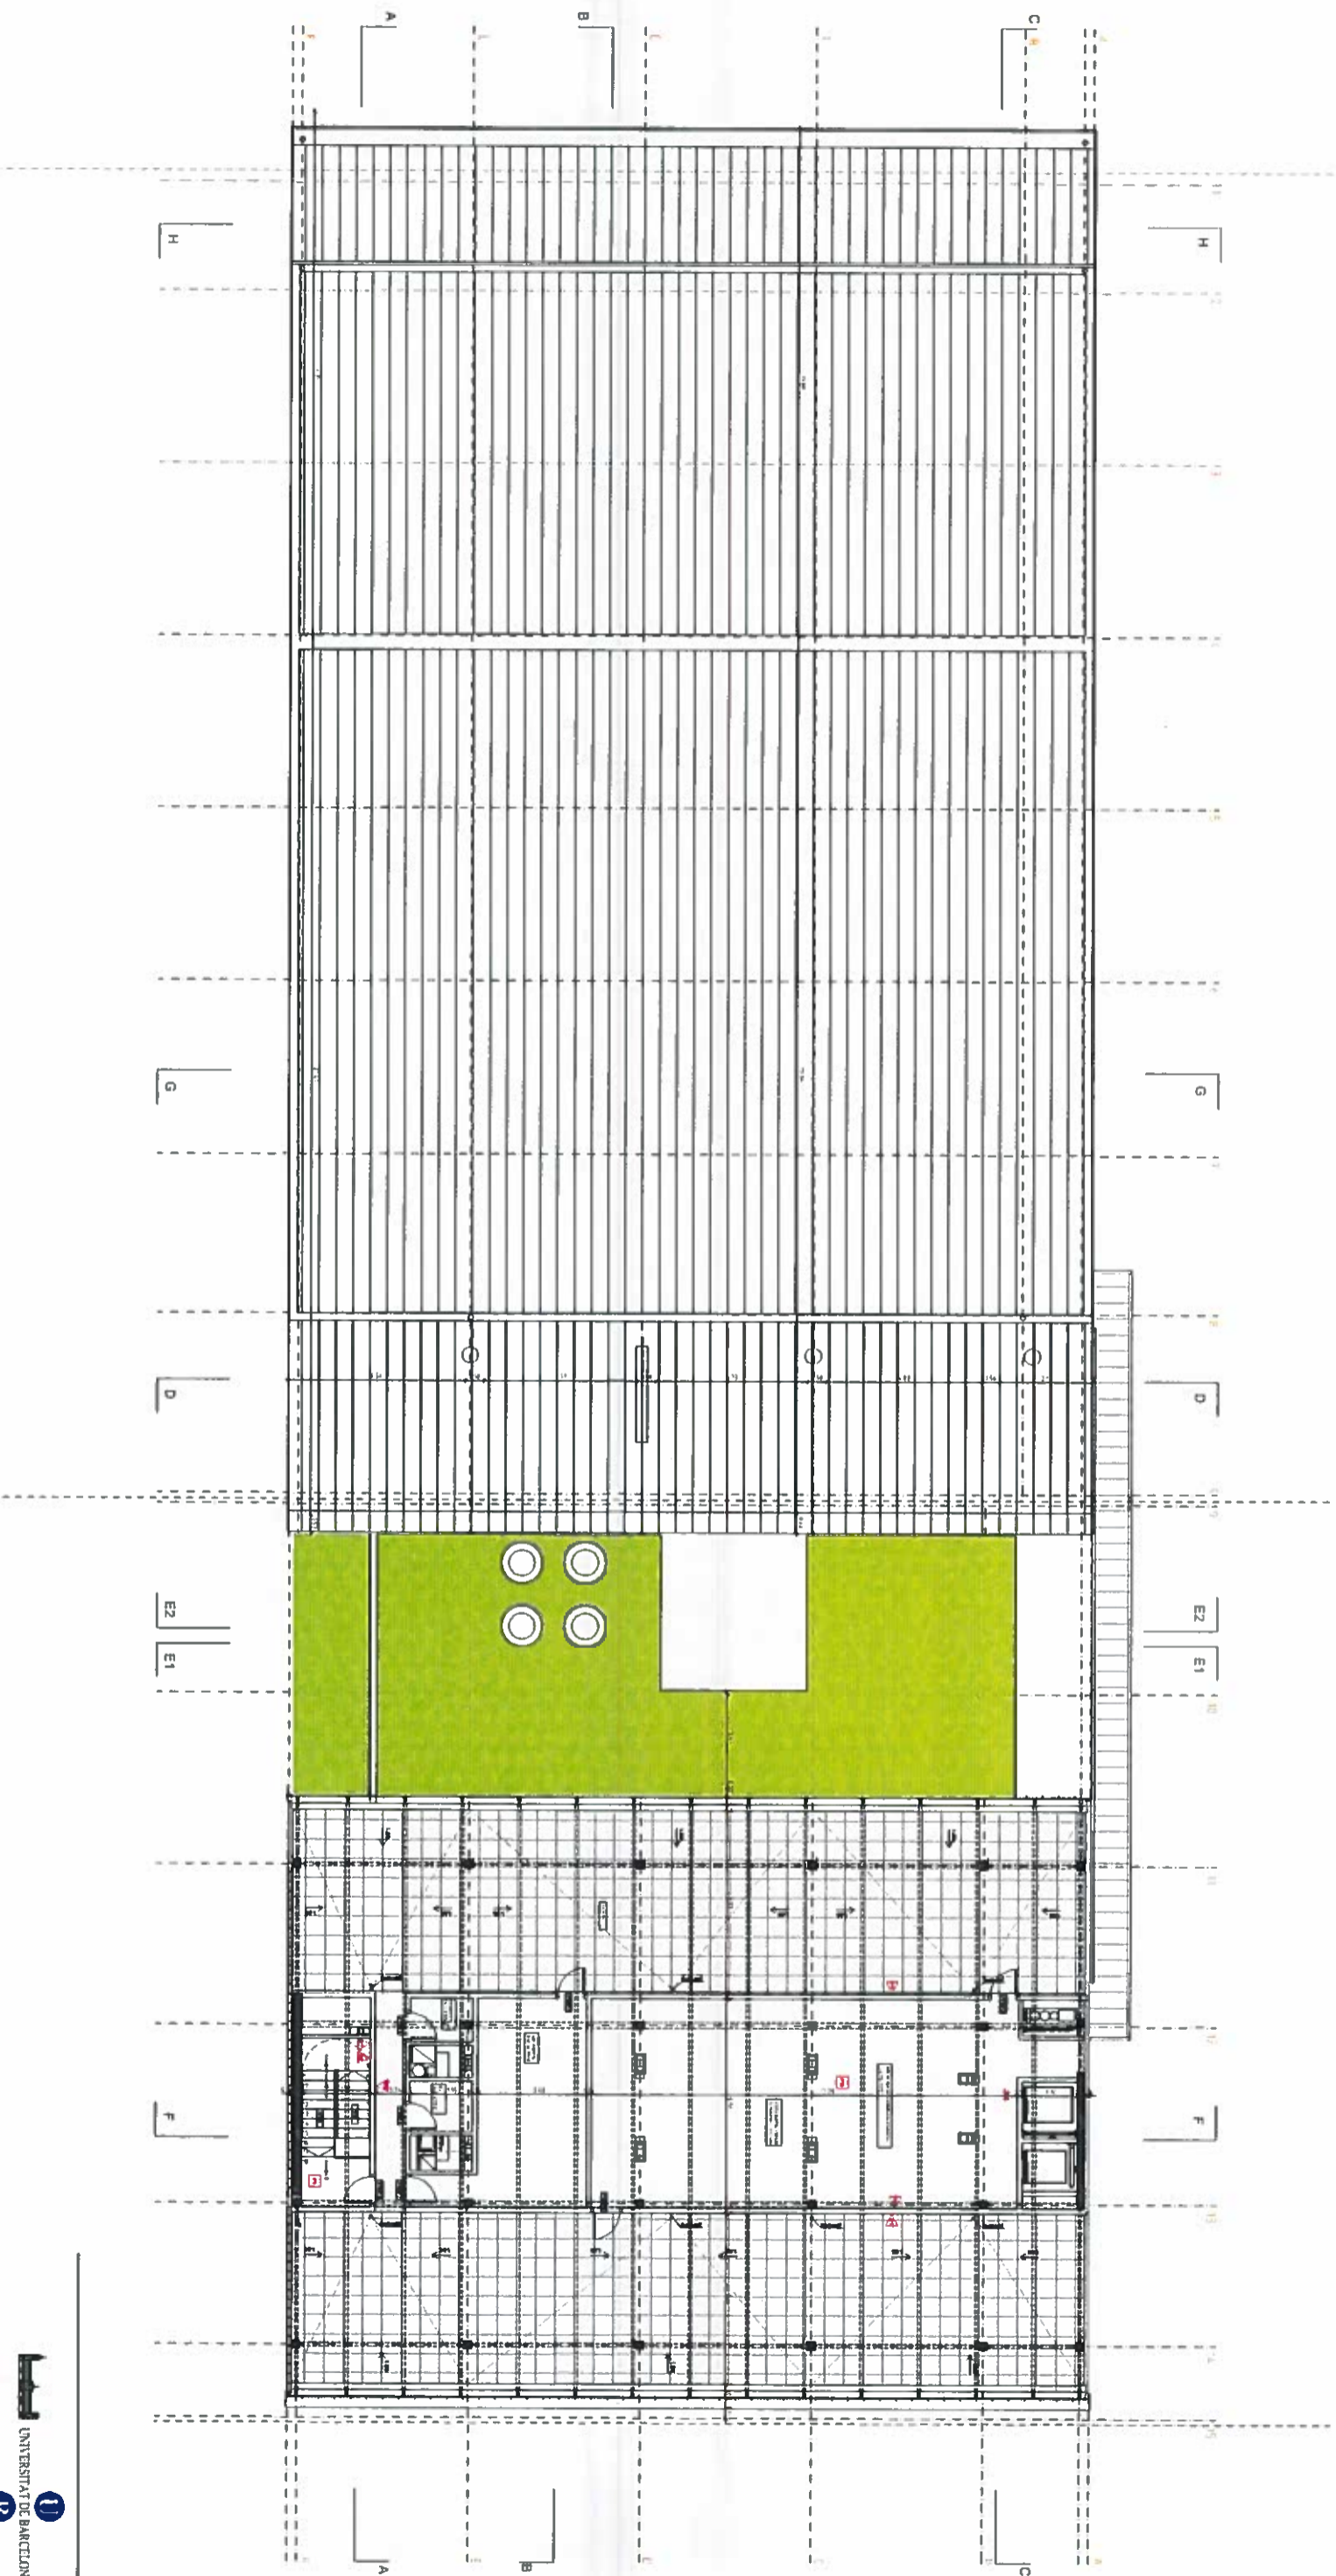

PANYSERS

- P1 Formigó i fusta + plànol i perfilat
- P2 Tancat grà per al·ludador, color blanc
- P3 Cera 20x20cm a color i zones de senyal
- P4 Fusta maciça (interior "tipus algarroba") 60x120cm
- P5 Fusta maciça (interior "tipus algarroba") 60x120cm
- P6 Tancat grà per al·ludador, color blanc
- P7 Tancat grà per al·ludador, color blanc
REVESTIMENTA VERTICALS

- R1 Cera i ceràmica 20x20cm, 1,5cm
- R2 Cera 20x20cm a color i zones de senyal
- R3 Revestiment de pedra natural "color" de 60x30x20cm amb gra fi
- R4 Revestiment de fusta, taller "tipus algarroba" 120x20cm, color blanc
DISSONERS

- D1 Eina de fusta de color clar, acabat i color clar
collegi major sant Jordi

projecte executiu

ABRIL 2004

PLANTA VENTANA / SOLA COBERTA


1:800

client

Universitat de Barcelona
C/ret d'execució
Pla Pi i Suñer
E: Calme 21-27 200807 Barcelona
T: 93 402 53 36 fax: 93 452 52 29

arquitecte

Josep Lluís Mateo
MAP arquitectos s.l
o de gràfic a: 08141 08006 Barcelona
c/m: r.n. arq: 08141 08006
t: 93 216 63 56 fax: 93 216 52 52

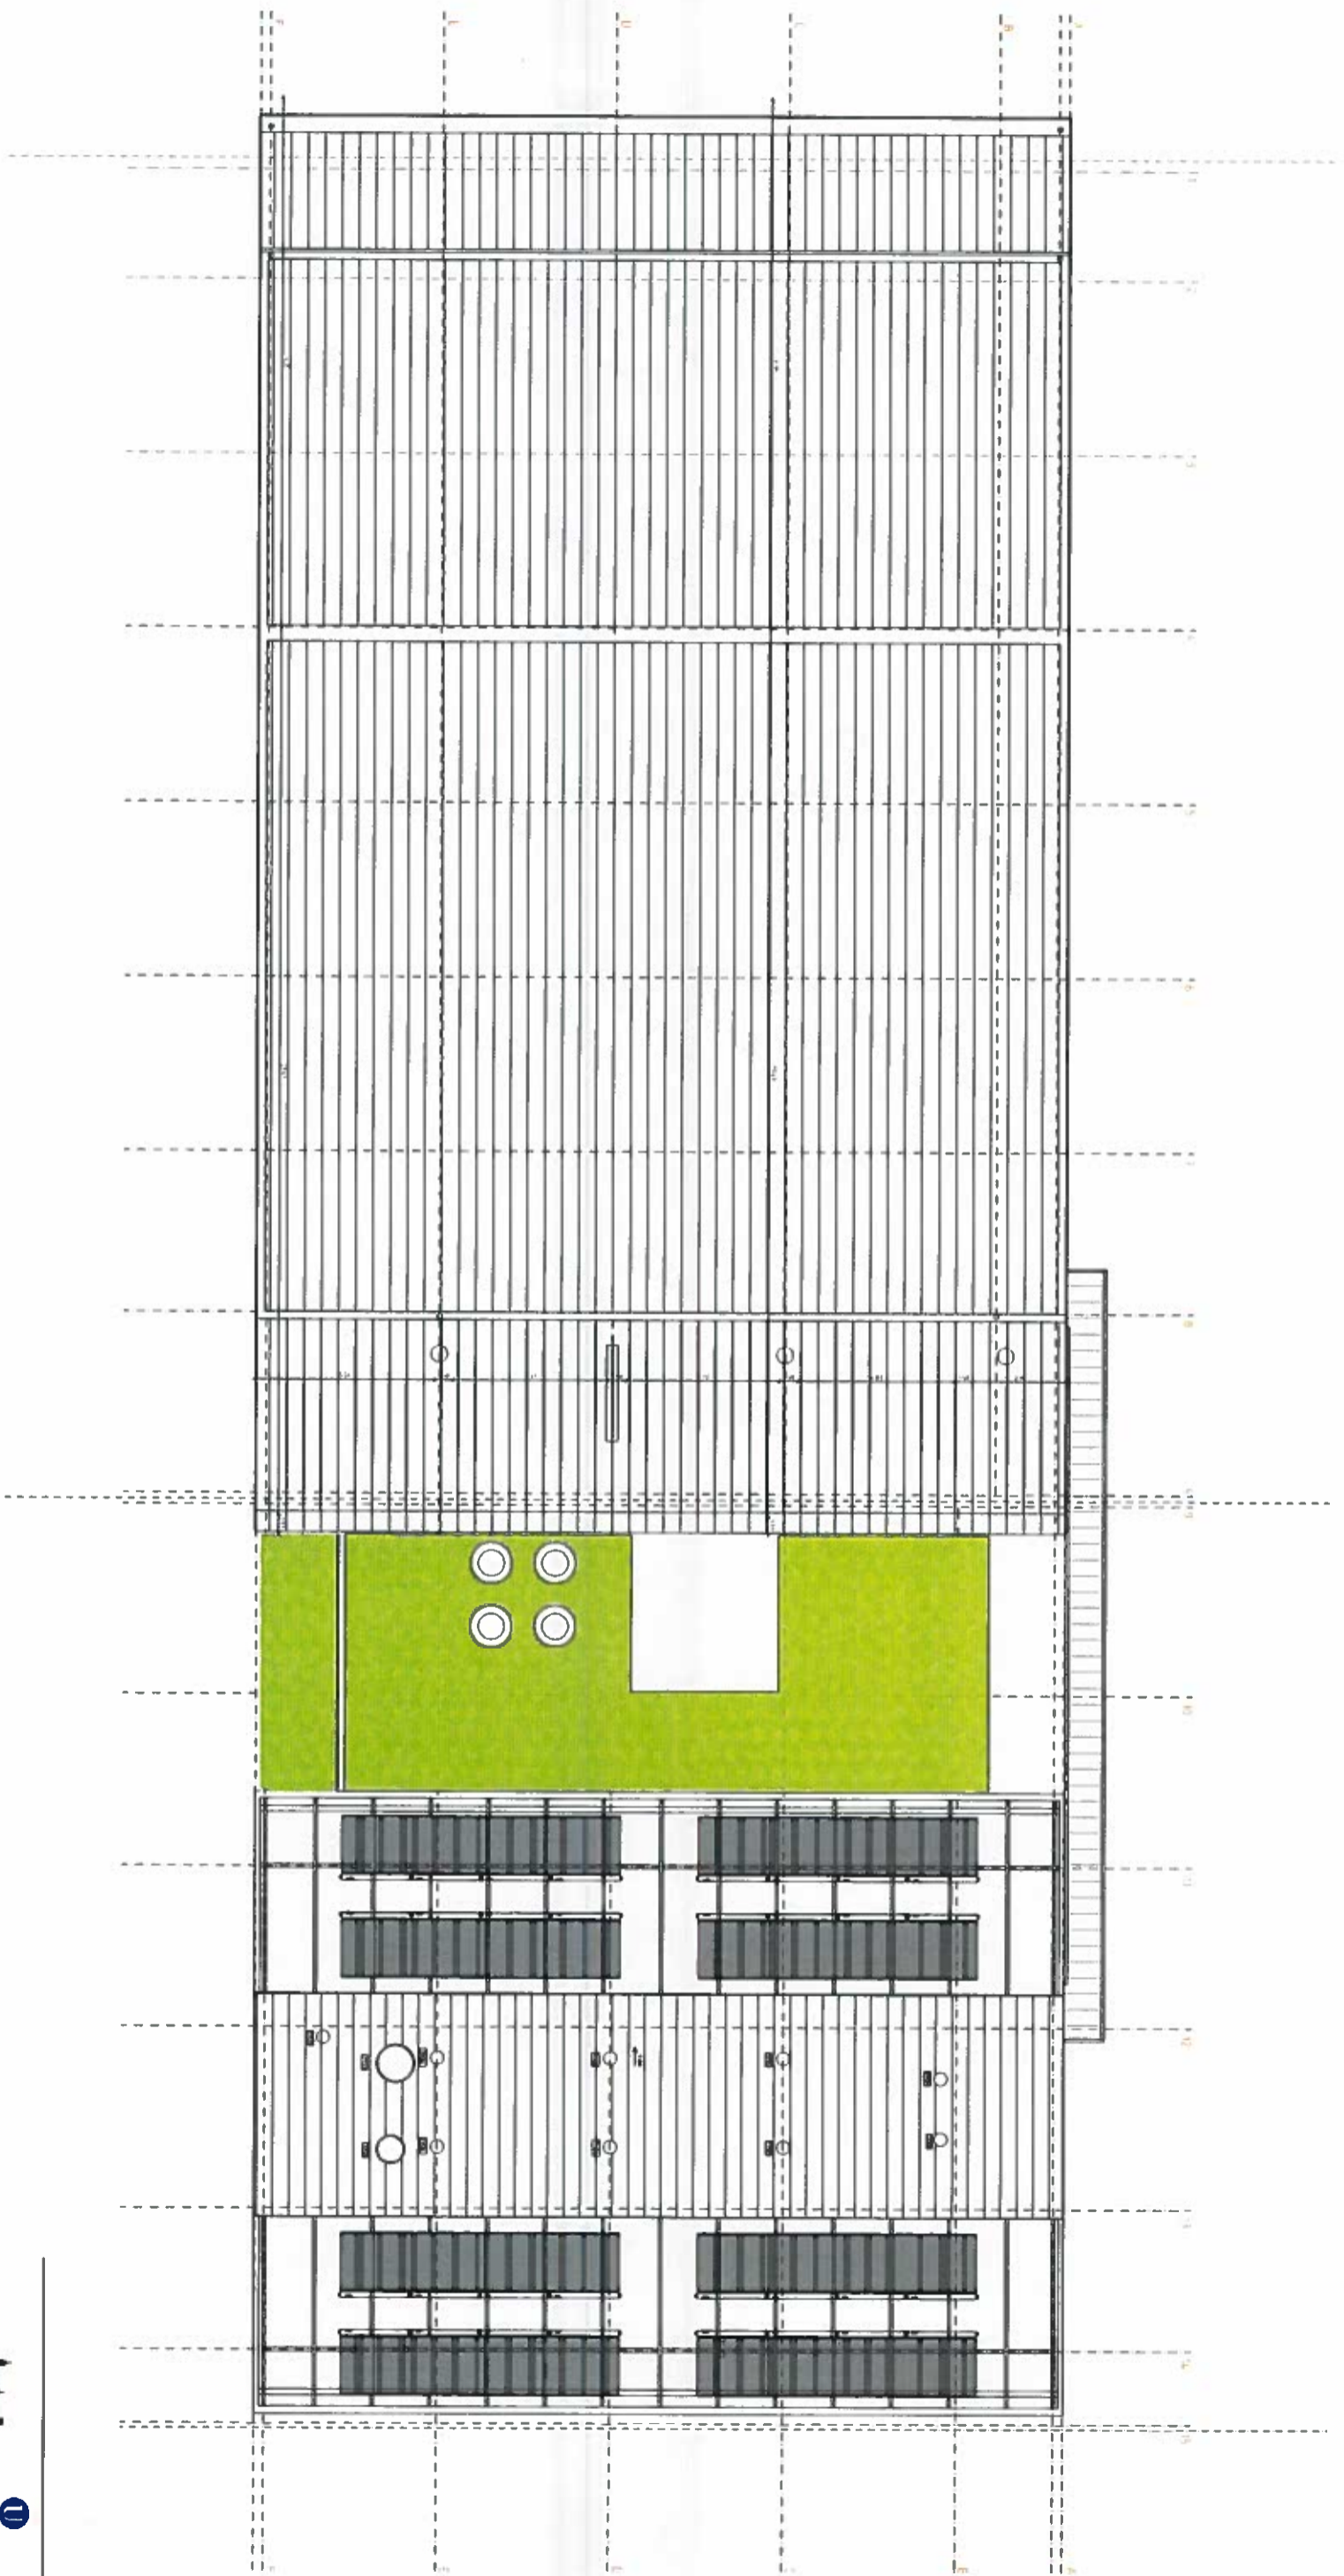

collegi major sant jordi

projecte executiu

data: ABRIL 2004
 plànol: PLANTA COBERTA
 escala: 1/100



A12

client: Universitat de Barcelona

creació i execució:
 C. Badines, T. Latorre, J. Latorre, J. Latorre

arquitecte: Josep Lluís Mateo

MAP arquitectos.s.l
 p. ce. gràfica: 086 66 08308, davida.cas
 e-mail: rml@mapa.cat
 tel: 93 216 63 56 fax: 93 218 57 52